

ΕΦΗΜΕΡΙΣ ΤΗΣ ΚΥΒΕΡΝΗΣΕΩΣ
ΤΗΣ ΕΛΛΗΝΙΚΗΣ ΔΗΜΟΚΡΑΤΙΑΣ

ΑΘΗΝΑ 25 ΣΕΠΤΕΜΒΡΙΟΥ 1989	ΤΕΥΧΟΣ ΤΕΤΑΡΤΟ	ΑΡΙΘΜΟΣ ΦΥΛΛΟΥ 588

ΑΠΑΛΛΟΤΡΙΩΣΕΙΣ

ΑΠΟΦΑΣΕΙΣ

Αριθ. 799

Καθορισμός των ορίων αιγιαλού, παραλίας και παλαιού αιγιαλού στις θέσεις «ΣΚΛΗΘΡΑ» και «ΣΤΡΙΝΤΖΟΣ» της παραλιακής περιοχής Κοινότητας Παλαιοπύργου Ν. Λάρισας.

Ο ΝΟΜΑΡΧΗΣ ΛΑΡΙΣΑΣ

Έχοντας υπόψη:

1. Τις διατάξεις των άρθρων 1 μέχρι και 7 του ΑΝ 2344/1940 «περί αιγιαλού και παραλίας», όπως τροποποιήθηκαν και συμπληρώθηκαν με τις διατάξεις του άρθρου 13 του Ν. 1078/1980 και του άρθρου 23 του Ν. 1337/1983.

2. Τις διατάξεις της παρ. 9 του άρθρου 1 του Κεφαλαίου Β' της αριθ. 0208/181/16.4.1982 (ΦΕΚ 214/26.4.1982, τ. Β') κοινής απόφασης των Υπουργών Προεδρίας Κυβερνήσεως και Οικονομικών «περί αναμόρφωσης Συλλογικών Οργάνων Γνωμοδοτικής και αποφασιστικής αρμοδιότητας του Υπουργείου Οικονομικών» όπως τροποποιήθηκαν και συμπληρώθηκαν με το Π.Δ. 284/1988 «περί Οργανισμού του Υπουργείου Οικονομικών».

3. Την από 27 Μαρτίου 1989 έκθεση της Επιτροπής καθορισμού των ορίων του αιγιαλού και παραλίας και θέσεων αμμοληψίας, που καθόρισε τα όρια του αιγιαλού, της παραλίας και του παλαιού αιγιαλού στην παραλιακή περιοχή Παλαιοπύργου Λάρισας και στις θέσεις «ΣΚΛΗΘΡΑ» και «ΣΤΡΙΝΤΖΟΣ» και τα από Ιούλιο - Αύγουστο 1988 σε έντεχα (11) πινακίδες με κλίμακα 1:1000 τοπογραφικά διατάγματα του Γραφείου Τοπογραφικής Νομαρχίας Λάρισας που συντάχθηκαν από τον Τοπογρ. Μηχ/κό Πασχάλη Τίνανα και θεωρήθηκαν από τον Προϊστάμενο της ίδιας πιο πάνω Υπηρεσίας Δημήτριο Χατζημαυρουδή και που συνοδεύουν την έκθεση της προαναφερόμενης Επιτροπής.

4. Τη σύμφωνη γνώμη του Γενικού Επιτελείου Ναυτικού που διατυπώνεται με το αριθ. Φ 544.5/434/89/30.8.1989 έγγραφό του.

5. Τις διατάξεις του άρθρο 1 της παρ. 1 του Ν. 3200/1955 (ΦΕΚ 97Α'/1955 «περί διοικητικής αποκέντρωσης» σε συνδυασμό με τις διατάξεις του από 28.6.1955 Β. Δ/τος «περί εξαιρέσεως από της κατά το άρθρο 1 παρ. 1 του Ν. 3200/1955, αρμοδιότητας των Νομαρχών αντικειμένων τινών αρμοδιότητας του Υπουργού Οικονομικών του Β.Δ. 704/1970 και του άρθρου 1 παρ. 5 του Π.Δ. 71/25.2.1984 σχετικά με τη μεταβίβαση αρμοδιοτήτων του Υπουργού Οικονομικών στους Νομάρχες και στις περιφερειακές αρχές διανομαρχιακού επιπέδου, αποφασίζουμε:

Επικυρώνουμε την από 27.3.1989 έκθεση της Επιτροπής καθορισμού των ορίων αιγιαλού και παραλίας και θέσεων αμμοληψίας, καθώς και τα από Ιούλιο - Αύγουστο 1988 τοπογραφικά διαγράμματα που την συνοδεύουν, τα οποία συντάχθηκαν από τον Τοπογρ. Μηχ/κό Πασχάλη Τίνανα σε έντεχα (11) πινακίδες με κλίμακα 1:1000 και θεωρήθηκαν από τον Προϊστάμενο του Γραφείου Τοπογραφικής Νομαρχίας Λάρισας Δημήτριο Χατζημαυρουδή, πάνω στα οποία διαγράμματα η πιο πάνω Επιτροπή καθόρισε: α) την οριογραμμή του αιγιαλού με κόκκινη γραμμή, β) την οριογραμμή της παραλίας με κίτρινη γραμμή και γ) την οριογραμμή του παλαιού αιγιαλού με μπλε γραμμή.

Η απόφαση αυτή μαζί με την έκθεση και τα διαγράμματα που αναφέρονται πιο πάνω, να δημοσιευτούν στην Εφημερίδα της Κυβερνήσεως, σύμφωνα με τις διατάξεις του άρθρου 13 του Ν. 1078/1983.

Λάρισα, 13 Σεπτεμβρίου 1989

Ο Νομαρχών Διευθυντής
ΔΗΜ. ΚΑΛΑΦΑΤΑΚΗΣ

ΕΚΘΕΣΗ

Επιτροπής καθορισμού ορίων αιγιαλού και παραλίας και θέσεων αμμοληψίας (άρθρο 100 Π.Δ. 284/1988 ΦΕΚ 128 Α), στην παραλιακή περιοχή ΣΚΛΗΘΡΑ και ΣΤΡΙΝΤΖΟΣ, κτηματικής περιφέρειας Παλαιοπύργου Ν. Λάρισας.

Λάρισα, 27 Μαρτίου 1989

Οι υπογεγραμμένοι:

α) Απόστολος Λαχαφώσης, Προϊστάμενος της Δ.Ο.Υ. Β' Λάρισας ως Πρόεδρος.

β) Απόστολος Λύτρας, Πολ. Μηχανικός, Δ/ντής Δ/νσεως Τεχνικών Υπηρεσιών Ν. Λάρισας και

γ) Ευστάθιος Παπαχρήστου Ανθυποπλοίαρχος Λ. Σώματος, Διοικητής Γ' Λιμενικού Τμήματος Σχ. Κατερίνης εκπρόσωπος του Κεντρικού Λιμενάρχη Θεσσαλονίκης, ως μέλη, αποτελούντες την Επιτροπή καθορισμού και ορίων αιγιαλού και παραλίας σύμφωνα με τις διατάξεις του άρθρου 74 του Π.Δ. 636/1977 όπως τροποποιήθηκαν με την παράγρ. 9 του άρθρου 1 Κεφ. Β' της αριθ 0208/181/26.4.1982 κ.λ.π. (ΦΕΚ 214/82, τ. Β') και του άρθρου 100 του Π.Δ. 284/1988 (ΦΕΚ 128 Α') και ισχύουν σήμερα με την αριθ. 1179/29.1.1988 απόφαση του Νομάρχη Λάρισας, συνήλθαμε ύστερα από την αριθ. 207/3.2.1989 πρόσκληση του Προέδρου της Επιτροπής και πήγαμε επί τόπου την 9.2.1989 στην παραπάνω αναφερόμενη περιοχή και θέση ΣΚΛΗΘΡΑ και ΣΤΡΙΝΤΖΟΣ της κτηματικής περιφερείας της Κοινότητας Παλαιοπύργου (Νυχτερέμ) Ν. Λάρισας.

Αφού λάβαμε υπόψη:

1. Τις διατάξεις του Α.Ν. 2344/1940 περί αιγιαλού και παραλίας όπως τροποποιήθηκαν και συμπληρώθηκαν αργότερα και ισχύουν σήμερα, καθώς και τη σχετική με τον καθορισμό των ορίων του αιγιαλού, παραλίας και παλαιού αιγιαλού Διοικητική και Δικαστηριακή Νομολογία.

2. Τα σχετικά τοπογραφικά και υψομετρικά διαγράμματα της παραλιακής περιοχής Παλαιοπύργου Ν. Λάρισας στη θέση ΣΚΛΗΘΡΑ και ΣΤΡΙΝΤΖΟΣ που συντάχθηκαν κατά τους μήνες Ιούνιο - Αύγουστο του

έτους 1988 από τον Πασχάλη Τίνανα Τοπογρ. Μηχανικό του Γραφείου Τοπογραφικής Ν. Λάρισας σε ένδεκα (11) πινακίδες με κλίμακα 1:1000 και σε οχτώ (8) φωτοτυπημένα, αντίγραφα το καθένα ελεγμένο για την ακρίβεια της αποτύπωσης και θεωρημένα από το Δημήτριο Χατζημαυρουδή Προϊστάμενο της ίδιας Υπηρεσίας, με σκοπό τον καθορισμό του αιγιαλού, της παραλίας και του παλαιού αιγιαλού στην πιο πάνω περιοχή.

3. Τα τοπογραφικά διαγράμματα του Υπουργείου Γεωργίας περιοχής Νυχτερέμ - Κουλούρας αποτύπωσης έτους 1920 (Νοέμβριο) με κλίμακα 1:5000 και 1:10.000 από τα οποία φαίνεται το πλάτος της αμμώδους έκτασης από της ακτής καθώς και η θέση της ακτογραμμής κατά την πιο πάνω χρονική περίοδο της αποτύπωσης στην περιοχή Παλαιοπύργου (Νυχτερέμ) - Κουλούρας στις θέσεις ΣΚΛΗΘΡΑ και ΣΤΡΙΝΤΖΟΣ μεταξύ των νέων και παλαιών εκβολών (ΔΕΛΤΑ) του Πηνειού ποταμού, το οποίο πλάτος της αμμώδους έκτασης σε ορισμένα σημεία φτάνει τα 800 μέτρα περίπου, φράγμα που αποδεικνύει την ύπαρξη παλαιού αιγιαλού.

4. Τα τοπογραφικά διαγράμματα Γ.Υ.Σ. έτους 1979 με κλίμακα 1:5.000 από τα οποία φαίνονται οι μεταβολές που επήλθαν στην πιο πάνω παραλιακή περιοχή στο χρονικό διάστημα των 59 χρόνων από το έτος 1920 μέχρι το έτος 1979 με την προσαύξηση της αμμώδους έκτασης του αιγιαλού προς τη θάλασσα από τις προσχώσεις του Πηνειού ποταμού και την υποχώρηση της θάλασσας κατά 350 μέτρα περίπου σε ορισμένα σημεία.

5. Τα από Ιούνιο - Αύγουστο 1988 τοπογραφικά και υψομετρικά διαγράμματα του Γραφείου Τοπογραφικής Νομαρχίας Λάρισας που αναφέρουμε πιο πάνω, τα οποία συντάχθηκαν με σκοπό τον καθορισμό του αιγιαλού, παραλίας και παλαιού αιγιαλού στην περιοχή για την οποία γίνεται λόγος, από τα οποία προκύπτει νέα προσαύξηση του αιγιαλού κατά μήκος της ακτής από το έτος 1979 μέχρι Αύγουστο του έτους 1988 κατά 15 έως 25 μέτρα περίπου.

6. Τα στοιχεία που προσκομίστηκαν από κατοίκους της περιοχής που διεκδικούν δικαιώματα κυριότητος στην αμμώδη έκταση επικαλούμενοι συμβόλαια αγοράς έτους 1931 και πράξεις διανομής από τα οποία προκύπτουν ότι αγόρασαν όλη την αμμώδη έκταση μέχρι της παραλίας όπως φαίνεται στα διαγράμματα του Υπουργείου Γεωργίας αποτύπωσης 1920 πράγμα που η Επιτροπή δεν αποδέχεται, διότι στους τίτλους των δικαιοπαρόχων τους Δημ. Ιωαννίδη, Νικολάου Ριζοπούλου, Γεώργιο Σκιαδερέση, Αριστείδη Μεταξά κλπ., των ετών 1904 και 1906 ως όριο των μεταβιβαζομένων ακινήτων αναφέρεται η θάλασσα και στοιχεία στη διάθεση της Επιτροπής δεν υπάρχουν που να προσδιορίζουν τη θέση της θάλασσας κατά την εποχή εκείνη και κατά συνέπεια να είναι αδύνατη η εφαρμογή των τίτλων πάνω στο έδαφος σήμερα.

7) Τη γνώμη που σχηματίσαμε με τις κατ' επανάληψη μεταβάσεις μας στην παραλιακή περιοχή Παλαιοπύργου και στις θέσεις προς καθορισμό αιγιαλού και παραλίας για τη γενική και εδαφολογική κατάσταση και τα λοιπά συναφή στοιχεία ήτοι:

α) Τη μορφολογία του εδάφους στην περιοχή, η οποία είναι πεδινή, αμμώδης, προσχωσιγενής, με ενδείξεις μεταβολής του αιγιαλού και ύπαρξης παλαιού αιγιαλού με υψομετρικές διαφορές που δεν διαφέρουν πολύ, της στάθμης της θάλασσας με λιμνάζοντα νερά σε μερικά σημεία και έλη, με υποτυπώδη βλάστηση, όπως αλμυρίκια, βούρλα κλπ., φυτά που φυτρώνουν σε αμμώδεις περιοχές.

β) Την ακτή που έχει δημιουργηθεί από προσχώσεις του Πηνειού ποταμού, που εκβάλλει στην περιοχή, με τη βοήθεια των κυμάτων του Αιγαίου Πελάγους.

γ) Τον θαλάσσιο χώρο που είναι αβαθής, λόγω των προσχώσεων και αναπτύσσεται σε πέλαγος (Αιγαίο).

δ) Τις παλιρροιακές καταστάσεις που η στάθμη της θάλασσας ανεβαίνει συνήθως κατά τη χειμερινή περίοδο και στις μεγάλες και παρατεταμένες βροχοπτώσεις η περιοχή κατακλύζεται με νερά και δημιουργούνται έλη.

ε) Το γεγονός ότι η ακτή μεταβάλλεται από χρόνο σε χρόνο και εποχή, σε εποχή λόγω των προσχώσεων του Πηνειού ποταμού και των διαφόρων καιρικών φαινομένων, όπως αυτό φαίνεται και από τα τοπογραφικά διαγράμματα του Υπουργείου Γεωργίας, αποτυπώσεις έτους 1920 και της ..... έτους 1979, πράγμα που αποδεικνύει την ύπαρξη παλαιού αιγιαλού σε αρκετά μεγάλο βάθος από της ακτής προς την ξηρά.

9. Την προσωπική αντίληψη που σχηματίσαμε, διαπιστώνοντας κατά τις αυτοψίες μας, την αμμώδη υφή του εδάφους, με υποτυπώδη βλάστηση, καθώς και το μέγεθος των προσχώσεων του Πηνειού.

10. Τα λοιπά στοιχεία του φακέλλου της περιοχής «ΣΚΛΗΘΡΑ» και «ΣΤΡΙΝΤΖΟ», όπως ενοικιαστήρια παραλιακών εκτάσεων, συμβόλαια μεταβίβασης σε ιδιώτες εκτάσεων της περιοχής, διανεμητήρια και εκθέσεις τεχνικών με διαφορετικές περιγραφές ορίων που κατά τη γνώμη της Επιτροπής δεν κατοχυρώνουν ιδιοκτησία.

11. Τις μαρτυρικές καταθέσεις από άτομα μεγάλης ηλικίας ως προς τη θέση της ακτογραμμής κατά τα έτη 1920 - 23, το βάθος της αμμώδους έκτασης από της ακτής και τυχόν διακατοχικές πράξεις στην περιοχή.

12. Ότι ο καθορισμός του αιγιαλού, της παραλίας και του παλαιού αιγιαλού στις περιοχές «ΣΚΛΗΘΡΑ» και «ΣΤΡΙΝΤΖΟΣ» γίνεται για πρώτη φορά, αποφασίζουμε:

1. Καθορίζουμε πάνω στα από Ιούλιο - Αύγουστο, τοπογραφικά διαγράμματα του Γραφείου Τοπογραφικής Ν. Λάρισας (πινακίδες 1 έως 11) που συντάχθηκαν από τον Τοπογρ. Μηχανικό Πασχάλη Τίνανα του Γραφείου Τοπογραφικής Ν. Λάρισας και θεωρήθηκαν από τον Προϊστάμενο του πιο πάνω Γραφείου Δημ. Χατζημαυρουδή ως εξής:

α) Την οριογραμμή του αιγιαλού με κόκκινη συνεχή πολυγωνική γραμμή 1', 2', 3', ... 51', της οποίας οι κορυφές εξασφαλίζονται με αποστάσεις από σταθερά σημεία (Κολονάκια) Κ1, Κ2 έως Κ7 και από συντεταγμένες Χ και Ψ όπως φαίνονται στον πίνακα συντεταγμένων κορυφών νέου αιγιαλού του υπομνήματος της Επιτροπής πάνω στα διαγράμματα.

β) Την οριογραμμή της παραλίας με κίτρινη συνεχή πολυγωνική γραμμή 1'', 2'', 3'' έως 51'' παράλληλη προς τη γραμμή του αιγιαλού και σε σταθερή απόσταση δέκα (10) μέτρων από αυτήν, επειδή δεν εξυπηρετούνται οι σκοποί της παραγρ. 1 του άρθρου 7 του Α.Ν. 2344/1940.

Οι κορυφές της παραλίας εξασφαλίζονται σταθερά από τις αντίστοιχες κορυφές του αιγιαλού σε απόσταση (10) δέκα μέτρων.

2. Καταλήγουμε στο συμπέρασμα ότι υπάρχει παλαιός αιγιαλός, την οριογραμμή του οποίου καθορίζουμε με συνεχή μπλε πολυγωνική γραμμή αρχόμενη από το σημείο αρχής της παραλίας, της πινακίδας 1 από το σημείο 1'' ακολουθεί τη δεξιά όχθη του Πηνειού Ποταμού όπως φαίνεται στο σχεδιάγραμμα (πινακίδα 1 και 2) μέχρι το σημείο 25'' της πινακίδος 3 και συνεχίζει μέχρι και της πινακίδας 9 με τα στοιχεία 25, 15', 14, 13'', 13', 12', 12'', Α', στάση 11, στάση 10, 22' στάση 7, 6', στάση 5, 36', αρ. 38, 39', 43', αρ. 44, 56', της οποίας οι κορυφές εξασφαλίζονται, με αποστάσεις από σταθερά σημεία (ορόσημα) και από συντεταγμένες Χ και Ψ, κορυφών παλαιού αιγιαλού στον πίνακα συντεταγμένων του υπομνήματος της Επιτροπής πάνω στα διαγράμματα.

3. Κτίσματα στη ζώνη αιγιαλού και παραλίας δεν υπάρχουν.

Η Επιτροπή

Ο Πρόεδρος
ΑΠΟΣΤ. ΑΘ. ΛΑΚΑΦΩΣΗΣ

Τα Μέλη
Δ/ντής Δ.Υ. Ν. ΛΑΡΙΣΑΣ
ΑΝΘ/ΠΛΟΙΑΡΧΟΣ Λ.Σ. ΔΙΟΙΚΗΤΗΣ
ΣΚ. ΚΑΤΕΡΙΝΗΣ

ΔΙΑΤΑΞΗ ΦΥΛΛΩΝ

ΥΠΟΜΝΗΜΑ

ΠΙΝΑΚΕΣ
ΣΥΝΤΕΤΑΓΜΕΝΕΣ ΣΤΑΘΕΡΩΝ ΣΗΜΕΙΩΝ

ΚΟΛΩΝΑΚΙΑ

α/α	Χ	Ψ
Κ1	+ 21291,13	+ 20299,93
Κ2	+ 21238,35	+ 20231,23
Κ3	+ 21180,22	+ 20199,92
Κ4	+ 21125,15	+ 20087,24
Κ5	+ 21087,44	+ 20017,73
Κ6	+ 21049,04	+ 19949,04

ΟΡΟΣΗΜΑ

α/α	Χ	Ψ
9	+ 20848,00	+ 20000,00
5	+ 20804,80	+ 20516,00

ΑΠΟΣΠΑΣΜΑ ΧΑΡΤΟΥ Γ.Υ.Σ. 1:50000

Με κόκκινο χρώμα σημειώνεται η έκταση που αποτυπώθηκε

ΝΟΜΑΡΧΙΑ ΛΑΡΙΣΑΣ
ΓΡΑΦΕΙΟ ΤΟΠΟΓΡΑΦΙΚΗΣ

ΤΟΠΟΓΡΑΦΙΚΟ ΔΙΑΓΡΑΜΜΑ
ΓΙΑ ΤΟΝ ΚΑΘΟΡΙΣΜΟ ΑΙΓΙΑΛΟΥ κ. ΠΑΡΑΛΙΑΣ

Σύνολο φύλλων Β
Αρ. φύλλου 1

ΝΟΜΟΣ: ΛΑΡΙΣΑΣ
ΘΕΣΗ: ΠΑΛΗΟΠΥΡΓΟΣ. ΣΚΛΗΘΡΑ - ΣΤΡΙΝΤΖΟΣ
ΑΡΜΟΔ. ΟΙΚ. ΕΦΟΡΙΑ: Β. ΛΑΡΙΣΗΣ
ΑΡΙΘ Δ/ΓΗΣ ΑΠ. ΝΟΜ. ΛΑΡΙΣΑΣ 7047 / 27-5-1988
ΑΡΙΘ ΠΡΩΤΟΚΟΛΛΟΥ

ΚΛΙΜΑΞ	ΘΕΩΡΗΣΗ	ΣΥΝΤΑΞΗ	ΜΕΛΕΤΗΣ	ΣΧΕΔΙΑΣΗ
1:1000	Ο ΠΡΟΪΣΤΑΜΕΝΟΣ ΛΑΡΙΣΑ 16-12-88	ΤΙΝΑΝΑΣ ... τοπ. συνεργείου		Μ. ΕΥΑΓΓΕΛΟΥ Α. ΖΟΛΙΑ
ΗΜΕΡΟΜΗΝΙΑ ΙΟΥΛΙΟΣ ΑΥΓΟΥΣΤΟΣ 1988				

ΥΠΟΜΝΗΜΑ ΕΠΙΤΡΟΠΗΣ

1. Το παρόν Τοπ/κό διάγραμμα συνοδεύει την από 9-7-3-1989 έκθεση της Επιτροπής καθορισμού των ορίων του αιγιαλού (αριθ. ....)
2. ——— (κόκκινη) 1'2'3'4'5' οριογραμμή Νέου Αιγιαλού [illegible]
——— (κίτρινη) " Παραλίας
——— (μπλε) " Παλαιού Αιγιαλ.
3. Οι κορυφές της οριογραμμής του Νέου Αιγιαλού εξασφαλίζονται δι' αποστάσεων από σταθερά σημεία (ΚΟΛΩΝΑΚΙΑ) όπως σημειώνονται στο διάγραμμα.
4. Οι κορυφές της οριογραμμής του Παλαιού Αιγιαλού εξασφαλίζονται δι' αποστάσεων από σταθερά σημεία (ορόσημα, στάσεις και Reperes), όπως σημειώνονται στο διάγραμμα.

ΠΙΝΑΚΕΣ

ΚΟΡΥΦΕΣ ΝΕΟΥ ΑΙΓΙΑΛΟΥ			ΚΟΡΥΦΕΣ ΠΑΛΑΙΟΥ ΑΙΓΙΑΛΟΥ		
Α/Α	Χ	Ψ	Α/Α	Χ	Ψ
1'	21281.96	20345.98			
2'	21231.58	20269.05			
3'	21167.09	20189.97			
4'	21088.09	20070.63			
5'	21034.61	19989.66			

Ο ΠΡΟΕΔΡΟΣ
ΑΠΟΣΤ. ΑΘ. ΧΑΛΚΙΑΣ


ΤΑ ΜΕΛΗ
1. ΑΠΟΣ. ΚΥΤΡΑΣ
Δ/ΝΤΗΣ ΤΥΠ ΛΑΡΙΣΑΣ
2. ΕΥΣΤΑΘ. ΠΑΠΑΧΡΗΣΤΟΥ
ΑΝΘ/ΡΧΟΣ ΛΣ
Δ/ΚΤΗΣ ΛΣ ΚΑΤΕΡΙΝΗΣ

ΕΠΙΚΥΡΟΥΤΑΙ (αριθ. απόφ. 799/1989)
13-9-1989
Ο Δ/ΝΤΗΣ
ΑΠΑΤΑΚΗΣ

ΠΗΝΕΙΟΣ

20500 20400 20300 20200 20100 20000 19000
20500 20600 20700 20800

ΔΟΚ. 588 ...
ΚΕΙΜΕΝΟ ΣΕΛ. 1-2
ΣΧΕΔΙΟ ΣΕΛ. 3
ΠΟΙΟΤΗΤΑ 30 %

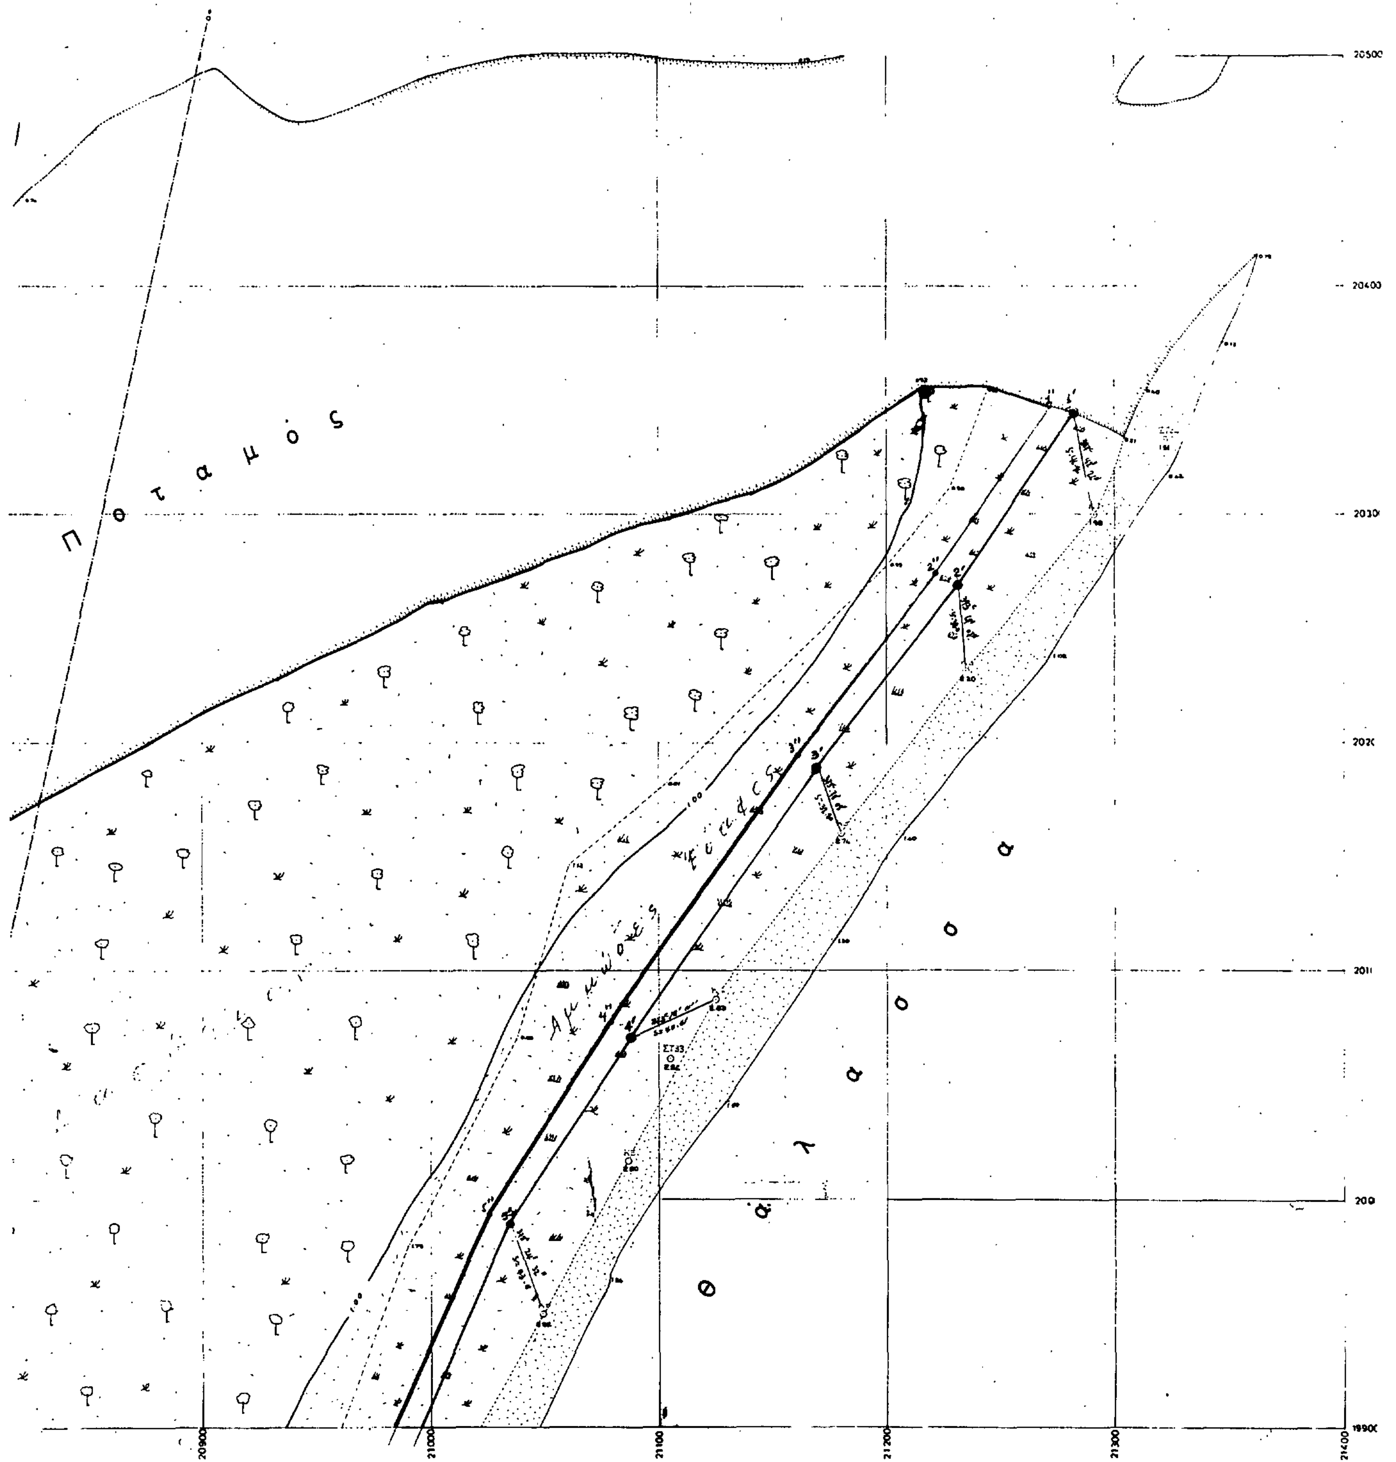
Ποταμός
Θάλασσα
Αμμώδης
20900
21000
21100
21200
21300
21400

ΔΙΑΤΑΞΗ ΦΥΛΛΩΝ

1, 2, 3, 10, 4, 11, 5, 6, 7, 8, 9

ΥΠΟΜΝΗΜΑ

1. Η αποτύπωση έγινε με ηλεκτρονικό όργανο [illegible] 1988
2. Οι συντεταγμένες των μονάδων είναι του κρατικού δικτύου της Γ.Υ.Σ. με κέντρο φύλλου χάρτου φ: 39° [illegible] λ: [illegible]
3. [illegible] από τα υψόμετρα της ΓΥΣ
4. Στο μήκος της παραλίας τοποθετήθηκαν σταθερά σημεία (κολωνάκια) αριθμημένα από μπετόν κυκλικής διατομής Φ12 Κ7, Κ8, Κ9, Κ10, Κ11, Κ12, Κ13, Κ14. Η τοποθέτηση έγινε από το [illegible] Τοπογραφικό Συνεργείο
5. Με τα στοιχεία ορόσημα 23 και 24 [illegible] απεικονίζεται το [illegible] της χειμερινής έκτασης στην περιοχή κατά το έτος 1920 όπως αυτό εμφανίζεται στην [illegible] πινακίδα «ΑΓΙΟΚΑΜΠΟΣ - ΚΟΥΛΟΥΡΑ» κλίμακας 1:5000 του Υπουργείου Γεωργίας. Τα ορόσημα 23 και 24 από μπετόν τοποθετήθηκαν από την υπηρεσία (ΚΕΔ) Λαρίσης ύστερα από εφαρμογή του παρόντος διαγράμματος στο έδαφος.
6. Με τα στοιχεία ορόσημα 14 [illegible] απεικονίζεται το όριο της χειμερινής έκτασης στην περιοχή το έτος 1932 όπως αυτό εμφανίζεται στην πινακίδα διανομής του έτους 1932 - ΠΑΛΗΟΠΥΡΓΟΣ - ΚΟΥΛΟΥΡΑ - του Υπουργείου Γεωργίας κλίμακας 1:5000. Τα ορόσημα 14 [illegible] από μπετόν τοποθετήθηκαν από την υπηρεσία (ΚΕΔ) Λαρίσης ύστερα από εφαρμογή του παρόντος διαγράμματος στο έδαφος

ΠΙΝΑΚΕΣ

ΣΥΝ/ΓΜΕΝΕΣ ΣΤΑΘΕΡΩΝ ΣΗΜΕΙΩΝ

ΚΟΛΩΝΑΚΙΑ

α/α	Χ	Ψ
Κ 7	+ 21023.08	+ 19875.46
Κ 8	+ 20995.95	+ 19803.90
Κ 9	+ 20953.71	+ 19734.82
Κ10	+ 20930.88	+ 19647.84
Κ11	+ 20907.96	+ 19570.92
Κ12	+ 20[illegible].66	+ 19488.19
Κ13	+ 20[illegible].37	+ 19402.49
Κ14	+ 20[illegible].10	+ 19319.17

ΟΡΟΣΗΜΑ

α/α	Χ	Ψ
14	+ 20870.00	+ 19406.00
23	+ 20340.00	+ 19440.00
24	+ 20172.00	+ [illegible]

ΑΠΟΣΠΑΣΜΑ ΧΑΡΤΟΥ Γ.Υ.Σ. 1:50.000

Με κόκκινο χρώμα σημειώνεται η έκταση που αποτυπώθηκε

NΟΜΑΡΧΙΑ ΛΑΡΙΣΑΣ ΓΡΑΦΕΙΟ ΤΟΠΟΓΡΑΦΙΚΗΣ	
ΤΟΠΟΓΡΑΦΙΚΟ ΔΙΑΓΡΑΜΜΑ ΓΙΑ ΤΟΝ ΚΑΘΟΡΙΣΜΟ ΑΙΓΙΑΛΟΥ κ. ΠΑΡΑΛΙΑΣ	Σύνολο φύλλων 11 Αρ. φύλλου 2
ΝΟΜΟΣ ΛΑΡΙΣΑΣ	
ΘΕΣΗ ΠΑΛΗΟΠΥΡΓΟΣ - ΣΚΑΛΗΘΡΑ - ΣΤΡΙΝΤΖΟΣ	
ΑΡΜΟΔ. ΟΙΚ. ΕΦΟΡΙΑ: Β' ΛΑΡΙΣΗΣ	
ΑΡΙΘ. Δ/ΓΗΣ ΑΠ. ΝΟΜ. ΛΑΡΙΣΑΣ 7047/27-5-1988	
ΑΡΙΘ. ΠΡΩΤΟΚΟΛΛΟΥ	

ΚΛΙΜΑΞ	ΘΕΩΡΗΘΗΚΕ	ΣΥΝΤΑΞΗ	ΜΕΛΕΤΗΣ	ΣΧΕΔΙΑΣΗ
1:1000	16-12-88			Μ. ΕΥΑΓΓΕΛΑΟΥ Α. ΔΟΛΙΑ

ΥΠΟΜΝΗΜΑ ΕΠΙΤΡΟΠΗΣ Φ2

1. Το παρόν Τοπ/κό διάγραμμα συνοδεύει την από 27-3-89 έκθεση της Επιτροπής καθορισμού των ορίων του αιγιαλού (αριθ. ....)
2. ——— (κόκκινη) 6' 7' 8' 9' 10' 11' οριογραμμή Νέου Αιγιαλού
——— (κίτρινη) " Παραλίας
——— (μπλε) " Παλαιού Αιγιαλ.
3. Οι κορυφές της οριογραμμής του Νέου Αιγιαλού εξασφαλίζονται δι' αποστάσεων από σταθερά σημεία (ΚΟΛΩΝΑΚΙΑ) όπως σημειώνονται στο διάγραμμα.
4. Οι κορυφές της οριογραμμής του Παλαιού Αιγιαλού εξασφαλίζονται δι' αποστάσεων από σταθερά σημεία (ορόσημα, στάσεις και Repers), όπως σημειώνονται στο διάγραμμα.

ΠΙΝΑΚΕΣ

ΚΟΡΥΦΕΣ ΝΕΟΥ ΑΙΓΙΑΛΟΥ			ΚΟΡΥΦΕΣ ΠΑΛΑΙΟΥ ΑΙΓΙΑΛΟΥ		
Α/Α	Χ	Ψ	Α/Α	Χ	Ψ
6'	20977,76	19857,60	24	20172.00	19418.00
7'	20942,09	19750,60	25	20139.50	19300.00
8'	20907,11	19646,96			
9'	20875,14	19542,11			
10'	20845,61	19459,53			
11'	20802,62	19300,05			

Ο ΠΡΟΕΔΡΟΣ


ΑΠΟΣΤ. ΑΘ. ΛΑΚΑΦΩΣΗΣ
ΠΑΡΕΔΡΟΣ


ΤΑ ΜΕΛΗ

1. ΑΠΟΣ. ΛΑΥΡΑΣ
ΔΙ/ΝΤΗΣ ΤΕΥΝ ΛΑΡΙΣΑΣ

2. ΕΥΣΤΑΘ. ΠΑΠΑΧΡΗΣΤΟΥ
ΑΝΘ/ΡΧΟΣ Α2
ΑΓΙΑΣ ΚΑΙ ΚΑΤΕΡΙΝΗΣ


ΕΠΙΚΥΡΩΝΕΤΑΙ (αρ. Θ. απόφ. 799/89)
Λάρισα 13-9-1989
Ο ΝΟΜΑΡΧΗΣ Α/ΑΡΗΣ
ΛΑΦΑΤΑΚΗΣ

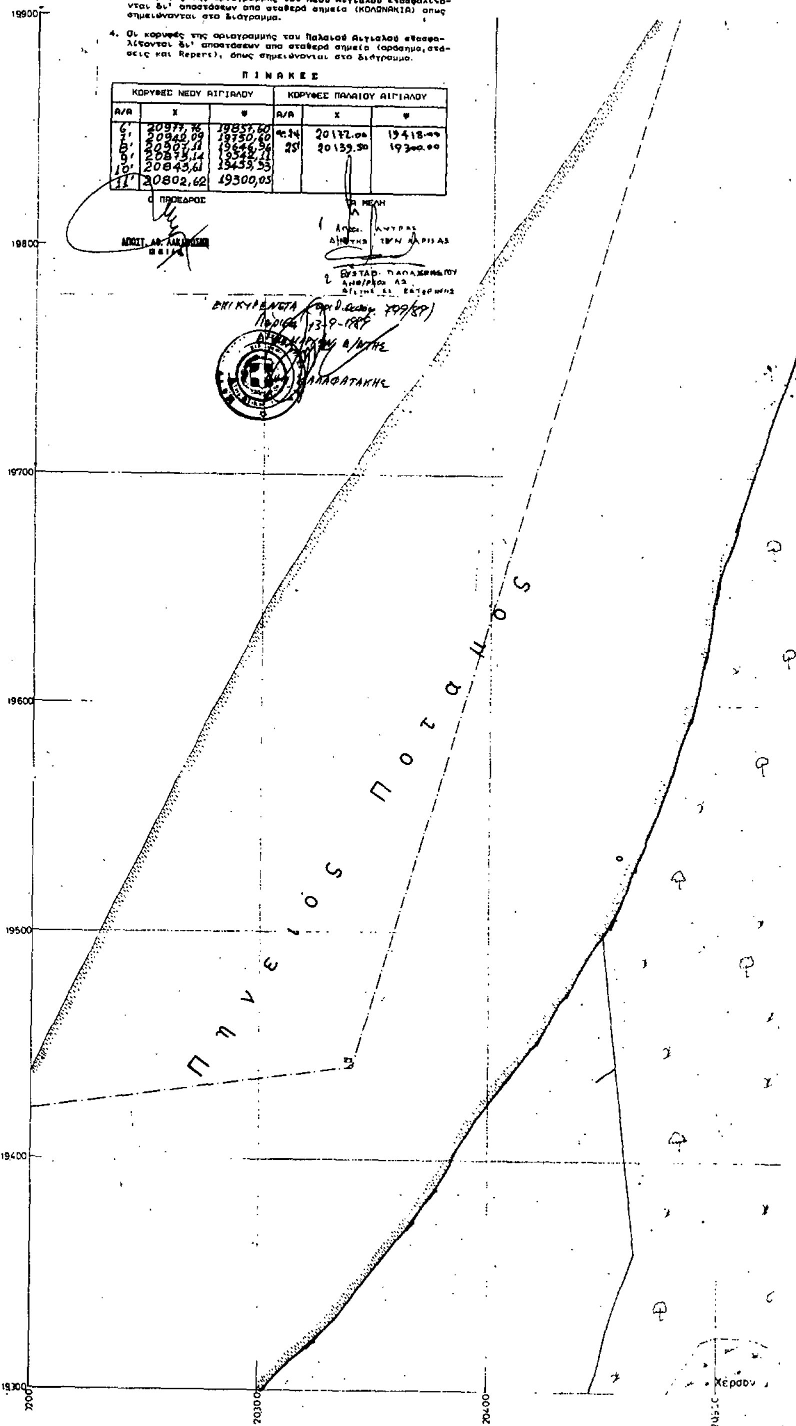

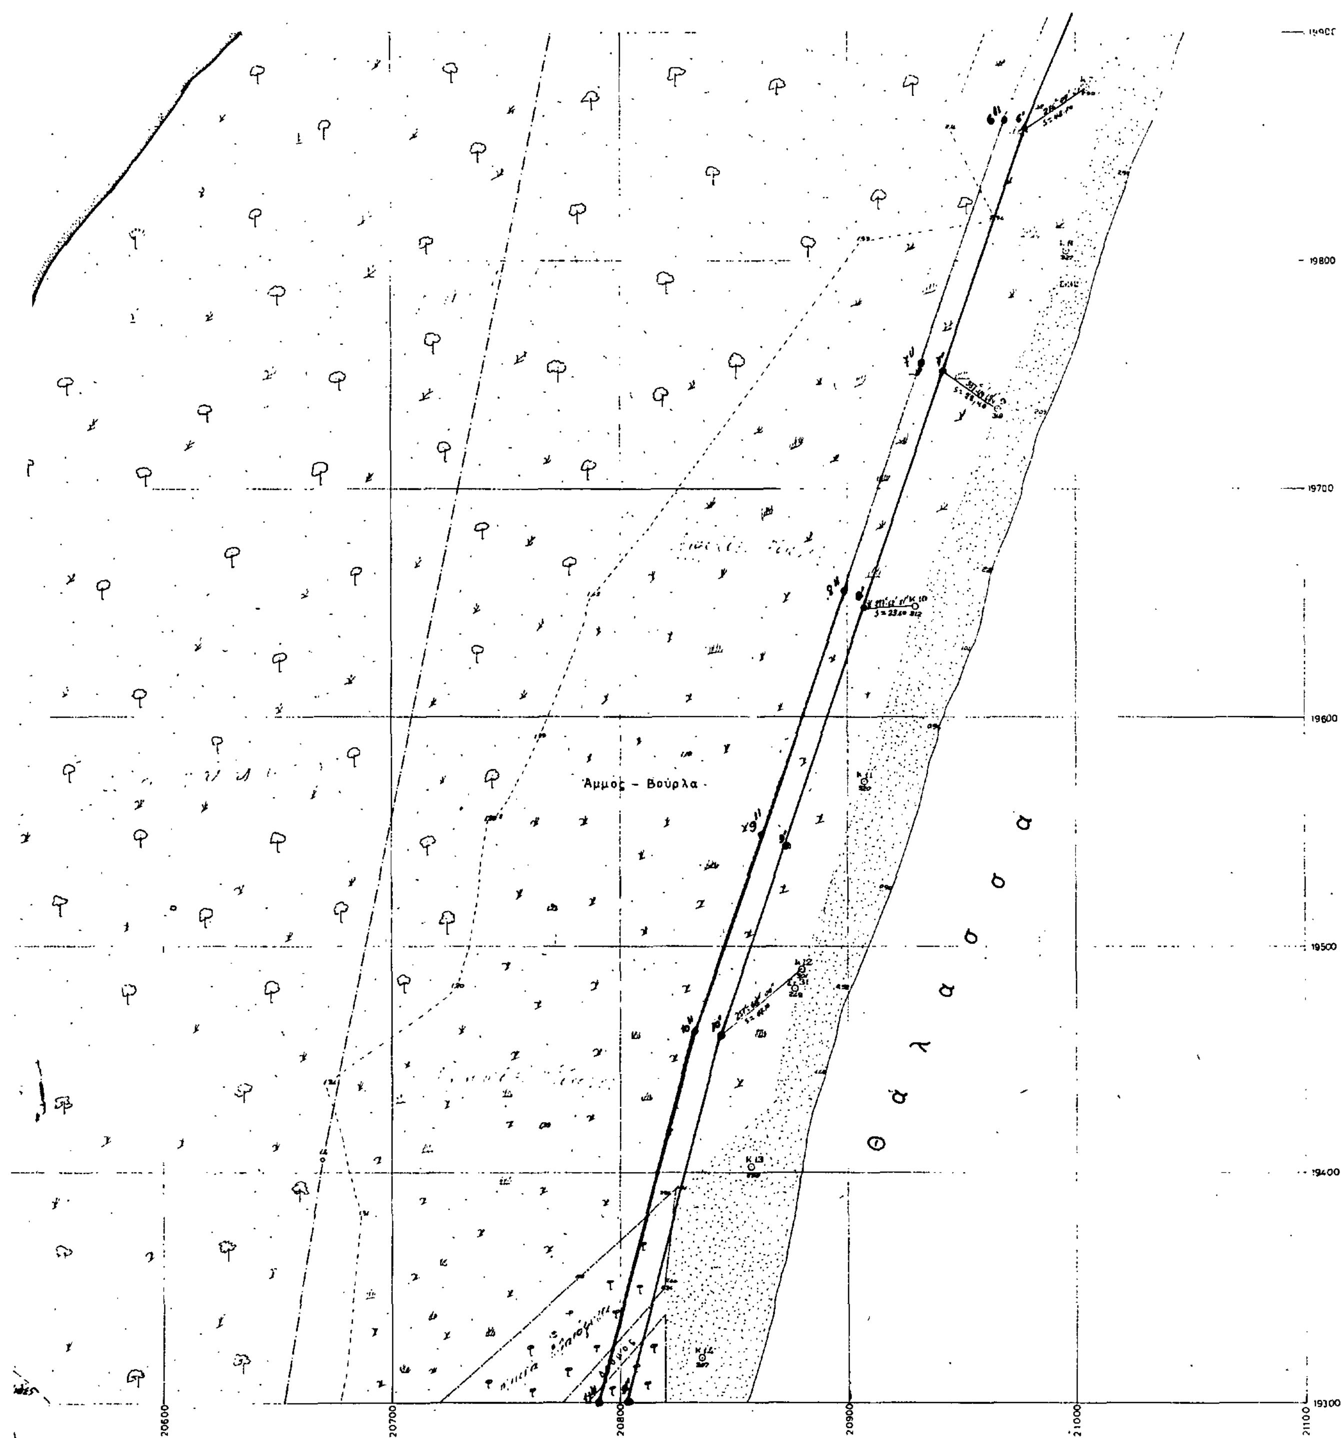

Άμμος - Βούρλα
θ α λ α σ σ α
19800
19700
19600
19500
19400
19300
20600
20700
20800
20900
21000
21100

ΔΙΑΤΑΞΗ ΦΥΛΛΩΝ

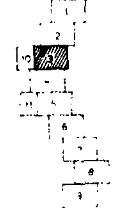

ΥΠΟΜΝΗΜΑ

ΠΙΝΑΚΕΣ

ΣΥΝ/ΓΜΕΝΕΣ ΣΤΑΘΕΡΩΝ ΣΗΜΕΙΩΝ


ΚΟΛΩΝΑΚΙΑ

α/α	Χ	Ψ
Κ 15	+ 20817.92	+ 19222.19
Κ 16	+ 20798.62	+ 19138.39
Κ 17	+ 20785.90	+ 19058.78
Κ 18	+ 20771.27	+ 18975.20
Κ 19	+ 20768.01	+ 18893.55
Κ 20	+ 20755.87	+ 18812.72
Κ 21	- 20751.99	- 18729.71

ΟΡΟΣΗΜΑ

α/α	Χ	Ψ
14 Α	+ 2064201	+ 1922608
15	+ 2062000	+ 19060.00
16	+ 2057700	+ 18733.00
25	+ 20065.00	+ 19028.00

ΑΠΟΣΠΑΣΜΑ ΧΑΡΤΟΥ 1:50000

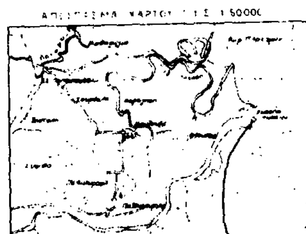

Με κόκκινο χρώμα σημειώνεται η έκταση που αποτυπώθηκε

ΝΟΜΑΡΧΙΑ ΛΑΡΙΣΑΣ

ΓΡΑΦΕΙΟ ΤΟΠΟΓΡΑΦΙΚΗΣ

ΤΟΠΟΓΡΑΦΙΚΟ ΔΙΑΓΡΑΜΜΑ

ΓΙΑ ΤΟΝ ΚΑΘΟΡΙΣΜΟ ΑΙΓΙΑΛΟΥ κ. ΠΑΡΑΛΙΑΣ

Σύνολο φύλλων 13

Αρ. φύλλου 3

ΝΟΜΟΣ ΛΑΡΙΣΑΣ


ΘΕΣΗ ΠΑΛΗΟΠΥΡΓΟΣ - ΣΚΛΗΘΡΑ - ΣΤΡΙΝΤΖΟΣ

ΑΡΜΟΔ. ΟΙΚ. ΕΦΟΡΙΑ Β' ΛΑΡΙΣΗΣ

ΑΡΙΘ. Δ/ΓΗΣ ΑΠ. ΝΟΜ. ΛΑΡΙΣΑΣ 7047/27-5-1988

ΑΡΙΘ. ΠΡΩΤΟΚΟΛΛΟΥ

ΚΛΙΜΑΞ	ΘΕΩΡΗΣΗ	ΣΥΝΤΑΞΗ	ΜΕΛΕΤΗΣ	ΣΧΕΔΙΑΣΗ
1:1000	Λάρισα 16-12-88			Μ. ΕΥΑΓΓΕΛΑΟΥ Α. ΔΟΛΙΑ

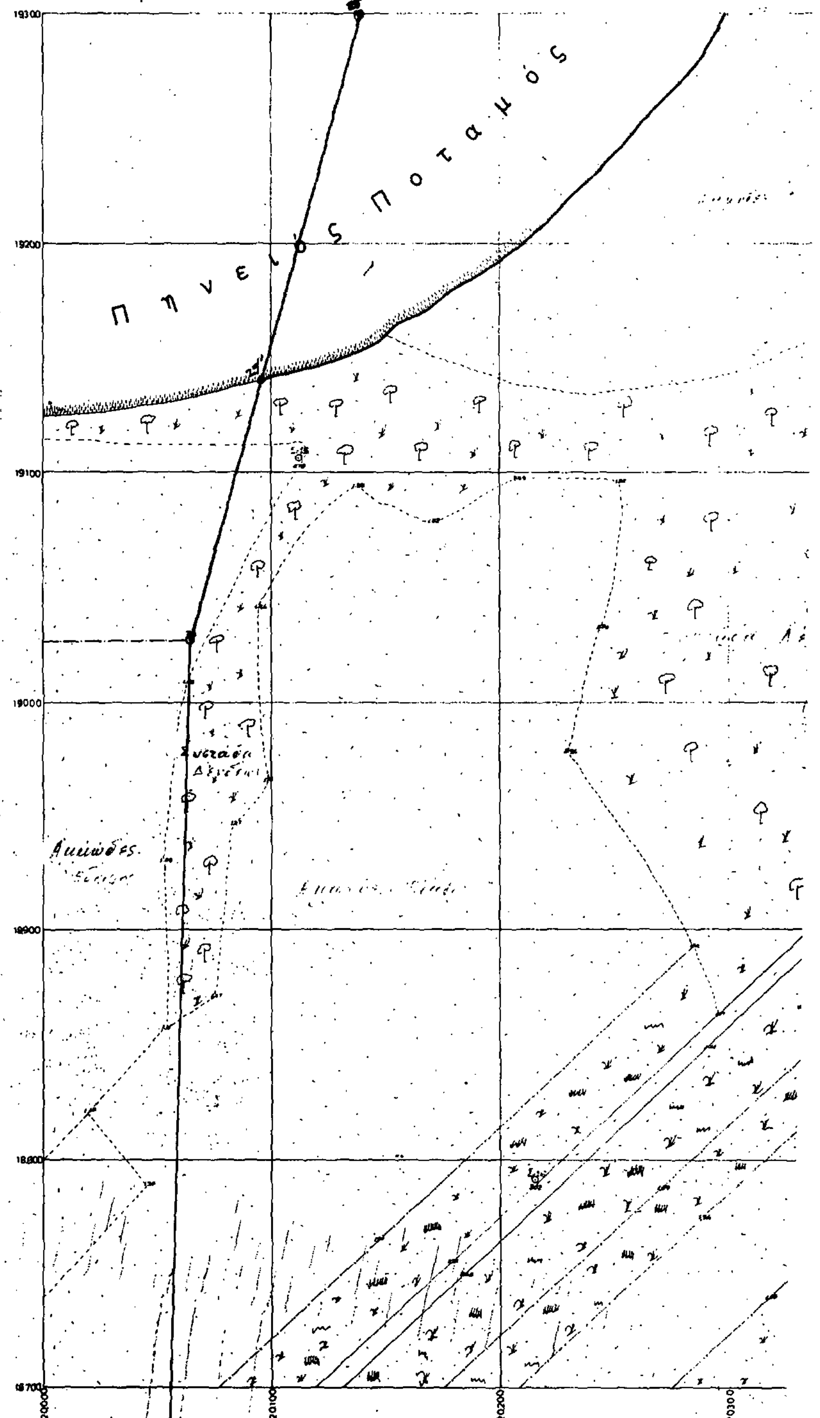

Παράγγα
Παράγγα
Παράγγα
Χέρσον Αμμώδες
Άμμος Βούρλα
Δρόμος
Δρόμος
Χέρσον Αμμώδες
Χέρσον Αμμώδες
Χέρσον Αμμώδες
Θάλασσα
19200
19100
19000
18900
20400
20500
20600
20700

ΥΠΟΜΝΗΜΑ ΕΠΙΤΡΟΠΗΣ Φ3

1. Το παρόν Τοπ/κό διάγραμμα συνοδεύει την από 27-3-1989 έκθεση της Επιτροπής καθορισμού των ορίων του αιγιαλού (αριθ.......................................)

2. ——— (κόκκινη) 11' 12' 13' 14' 15' 16' οριογραμμή Νέου Αιγιαλού
(κίτρινη) " Παραλίας
——— (μπλέ) 25' 25 15' " Παλαιού Αιγιαλ.

3. Οι κορυφές της οριογραμμής του Νέου Αιγιαλού εξασφαλίζονται δι' αποστάσεων από σταθερά σημεία (ΚΟΛΩΝΑΚΙΑ) όπως σημειώνονται στο διάγραμμα.

4. Οι κορυφές της οριογραμμής του Παλαιού Αιγιαλού εξασφαλίζονται δι' αποστάσεων από σταθερά σημεία (ορόσημα, στάσεις και Reperes), όπως σημειώνονται στο διάγραμμα.

ΠΙΝΑΚΕΣ

ΚΟΡΥΦΕΣ ΝΕΟΥ ΑΙΓΙΑΛΟΥ			ΚΟΡΥΦΕΣ ΠΑΛΑΙΟΥ ΑΙΓΙΑΛΟΥ		
Α/Α	Χ	Ψ	Α/Α	Χ	Ψ
11'	20808,62	19857,60	25'	20139,50	19500,00
12'	20782,28	19165,80			
13'	20765,41	19072,54	25'	20085,00	19140,00
14'	20748,15	18963,20	25	20065,00	19628,00
15'	20736,41	18856,55			
16'	20725,25	18719,96	15'	20054,16	18638,40

Ο ΠΡΟΕΔΡΟΣ

ΑΠΟΣΤ. ΑΘ. ΑΛΚΑΘΟΙΛΗΣ

ΤΑ ΜΕΛΗ

ΔΙΑΤΑΞΗ ΦΥΛΛΩΝ

ΥΠΟΜΝΗΜΑ

ΠΙΝΑΚΕΣ

ΣΥΝ/ΓΜΕΝΕΣ ΣΤΑΘΕΡΩΝ ΣΗΜΕΙΩΝ

ΚΟΛΩΝΑΚΙΑ

[illegible]	Χ	Ψ
[illegible]	+ 20748,35	+ 18635,71
[illegible]	+ 20751,69	+ 18529,82
[illegible]	+ 20752,87	+ 18424,84
[illegible]	+ 20781,54	+ 18321,75
[illegible]	+ 20776,27	+ 18218,72
[illegible]	+ 20784,77	+ 18123,89

ΟΡΟΣΗΜΑ

α/α	Χ	Ψ
16Α	+ 20587,53	+ 18548,81
17	+ 20560,00	+ 18439,00
18	+ 20580,00	+ 18100,00
28Α	+ 19936,00	+ 18313,00
28Β	+ 19846,00	+ 18646,00

Αμμώδες έδαφος

Δρόμος

Χέρσον - Αμμώδες έδ.

Δάσος - Κοινοτικό

18700

18600

18400

18300

20130

ΝΟΜΑΡΧΙΑ ΛΑΡΙΣΑΣ

ΓΡΑΦΕΙΟ ΤΟΠΟΓΡΑΦΙΚΗΣ

ΤΟΠΟΓΡΑΦΙΚΟ ΔΙΑΓΡΑΜΜΑ

Σύνολο φύλλων 11

ΓΙΑ ΤΟΝ ΚΑΘΟΡΙΣΜΟ ΑΙΓΙΑΛΟΥ & ΠΑΡΑΛΙΑΣ

Αρ. φύλλου 4

ΔΗΜΟΣ ΛΑΡΙΣΑΣ

ΘΕΣΗ ΠΑΛΗΟΠΥΡΓΟΣ ΣΚΛΗΘΡΑ - ΣΤΡΙΝΤΖΟΣ

ΔΗΜΟΣ. ΟΙΚ. ΕΦΟΡΙΑ Β ΛΑΡΙΣΗΣ

ΑΡ. ΑΠΟΦΑΣΗΣ ΑΠ ΝΟΜ ΛΑΡΙΣΑΣ 7047/ 27-5-1988

ΑΡΙΘ. ΠΡΩΤΟΚΟΛΛΟΥ

16-12-89

ΥΠΟΜΝΗΜΑ ΕΠΙΤΡΟΠΗΣ Φ4

1. Το παρόν Τοπ/κό διάγραμμα συνοδεύει την από 22-3-1989 έκθεση της Επιτροπής καθορισμού των ορίων του αιγιαλού (αριθ. ....)

2. ——— (κόκκινη) 17' 18' 19' 20' 21' οριογραμμή Νέου Αιγιαλού
(κίτρινη) " Παραλίας
——— (μπλε) 15' 14' 13'' 13' " Παλαιού Αιγιαλ

3. Οι κορυφές της οριογραμμής του Νέου Αιγιαλού εξασφαλίζονται δι' αποστάσεων από σταθερά σημεία (ΚΟΛΩΝΑΚΙΑ) όπως σημειώνονται στο διάγραμμα.

4. Οι κορυφές της οριογραμμής του Παλαιού Αιγιαλού εξασφαλίζονται δι' αποστάσεων από σταθερά σημεία (ορόσημα, στάσεις του Ρεperis), όπως σημειώνονται στο διάγραμμα.

ΠΙΝΑΚΕΣ


ΚΟΡΥΦΕΣ ΝΕΟΥ ΑΙΓΙΑΛΟΥ			ΚΟΡΥΦΕΣ ΠΑΛΑΙΟΥ ΑΙΓΙΑΛΟΥ		
Α/Α	Χ	Ψ	Α/Α	Χ	Ψ
17'	20714,36	18639,16	15'	20054,16	18638,40
18'	20725,46	18516,68	14'	20092,51	18434,05
19'	20716,99	18408,75	13''	20137,64	18193,46
20'	20757,04	18282,03	13'	20154,15	18105,58
21'	20743,94	18215,01			

Ο ΠΡΟΕΔΡΟΣ

ΤΑ ΜΕΛΗ


ΕΠΙΚΥΡΩΝΕΤΑΙ

Λάρισα 12-9-1989

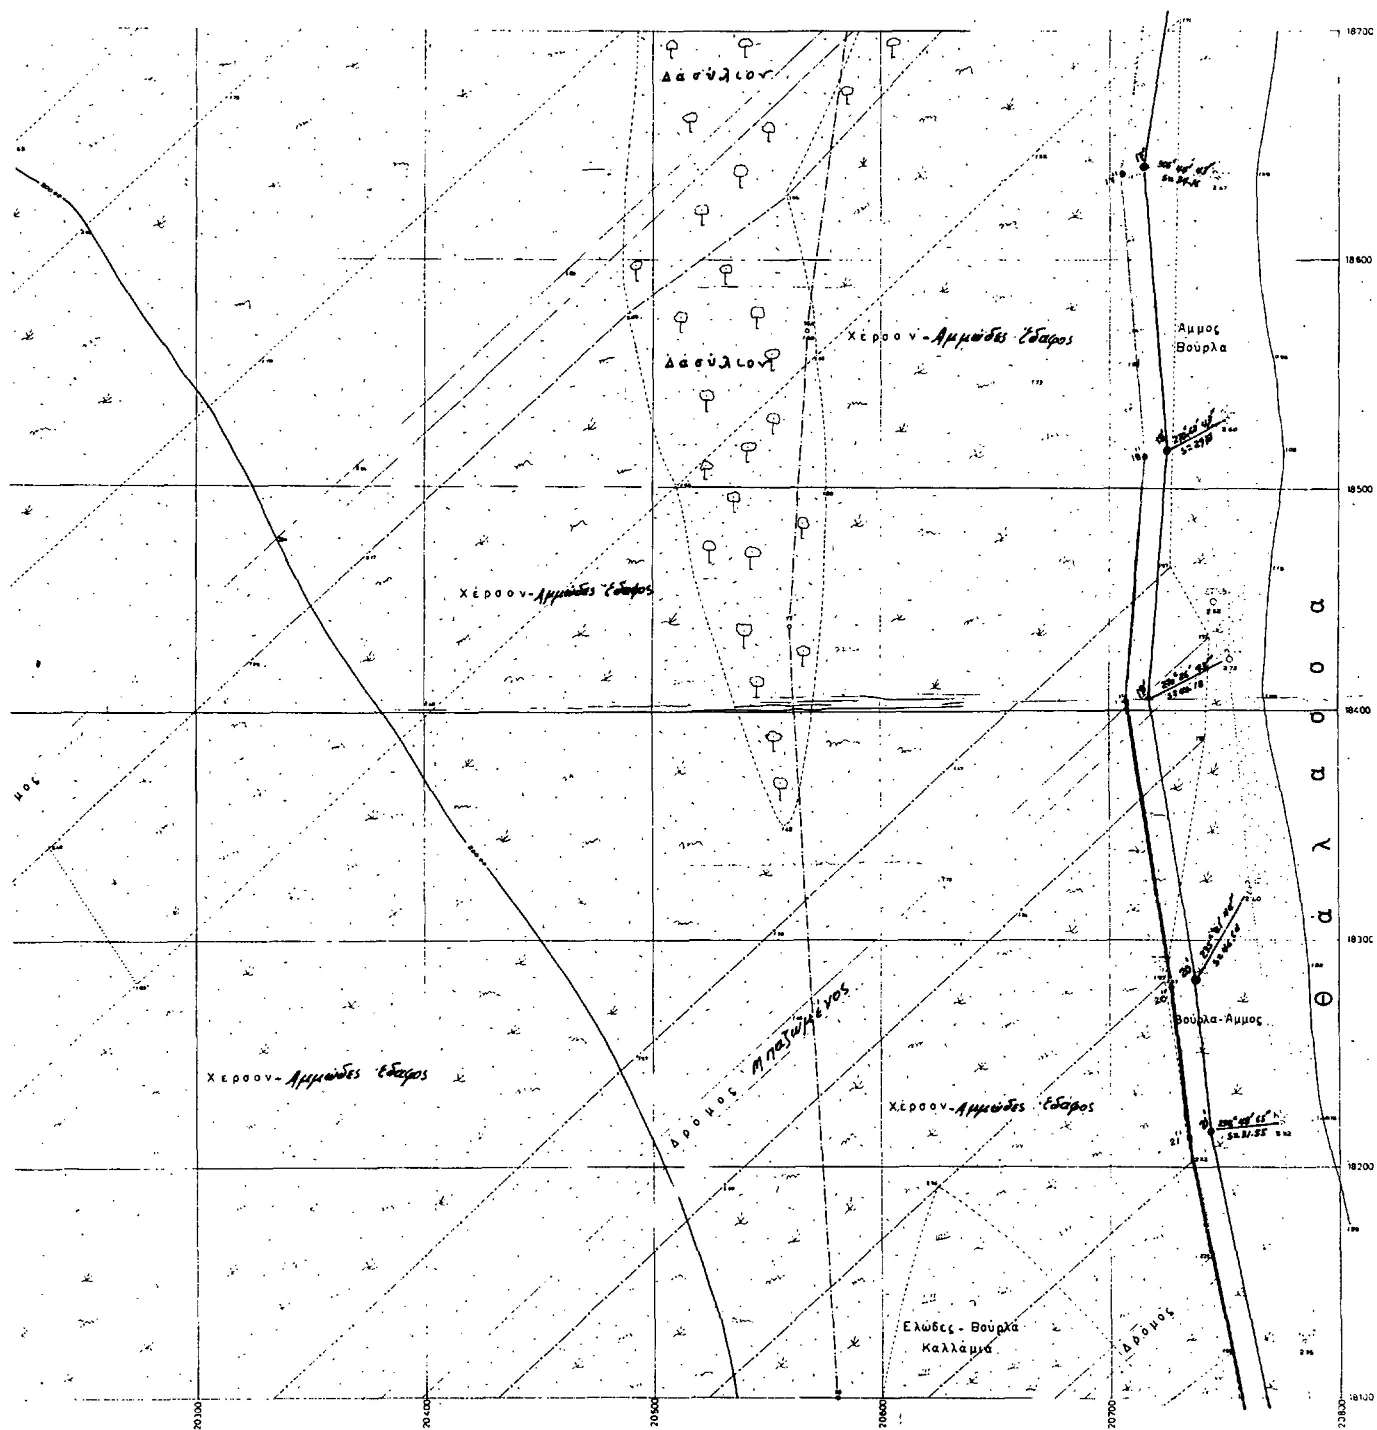

Δασύλιον
Αμμος
Βούρλα
Χέρσον-Αμμώδες έδαφος
Δασύλιον
Χέρσον-Αμμώδες έδαφος
Θάλασσα
Βούρλα-Αμμος
Χέρσον-Αμμώδες έδαφος
Δρόμος Μπαζωμένος
Χέρσον-Αμμώδες έδαφος
Ελώδες - Βούρλα
Καλλάμια
Δρόμος
18700
18600
18500
18400
18300
18200
18100
20300
20400
20500
20600
20700
20800

ΔΙΑΤΑΞΗ ΦΥΛΛΩΝ

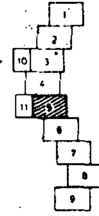

ΥΠΟΜΝΗΜΑ

1. Η αποτύπωση έγινε ... [illegible] ... Ιουλίου 1988
2. [illegible] ... Γ.Υ.Σ. ... κέντρο φύλλο ... [illegible]
3. [illegible]
4. [illegible] ... σημεία (κολωνάκια) αριθμημένα ... Φ12 Κ28, Κ29, Κ30, Κ31, Κ32, Κ33 ... [illegible]
5. [illegible] ... ορόσημα 30 και 31 ... απεικονίζεται το ... [illegible] ... έτος 1970 ... [illegible] ... διαγράμματος ... [illegible]
6. [illegible] ... ορόσημα 18, 19, 19Α, 20, 21 ... απεικονίζεται το όριο της ... [illegible] ... έτος 1932 ... ΠΑΛΗΟΠΥΡΓΟΣ - ΚΟΥΛΟΥΡΑ ... 1:5000 Τα ορόσημα 18, 19, 19Α, 20, 21 ... [illegible] ... εδάφους

ΠΙΝΑΚΕΣ

ΣΥΝ/ΓΜΕΝΕΣ ΣΤΑΘΕΡΩΝ ΣΗΜΕΙΩΝ


ΚΟΛΩΝΑΚΙΑ

α/α	Χ	Ψ
Κ28	+ 20804,14	+ 18037,91
Κ29	+ 20816,69	+ 17953,15
Κ30	+ 20863,48	+ 17784,15
Κ31	+ 20890,05	+ 17708,54
Κ32	+ 20921,59	+ 17624,26
Κ33	+ 20972,30	+ 17526,91

ΟΡΟΣΗΜΑ

α/α	Χ	Ψ
18	+ 20580,00	+ 18100,00
19	+ 20587,87	+ 17906,70
19Α	+ 20642,31	+ 17769,52
20	+ 20660,00	+ 17620,00
21	+ 20688,00	+ 17527,00
30	+ 20102,00	+ 17845,00
31	+ 20189,15	+ 17733,77


ΑΠΟΣΠΑΣΜΑ ΧΑΡΤΟΥ Γ.Υ.Σ. 1:50000

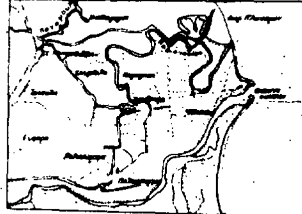


Με κόκκινο χρώμα σημειώνεται η έκταση που αποτυπώθηκε


ΝΟΜΑΡΧΙΑ ΛΑΡΙΣΑΣ ΓΡΑΦΕΙΟ ΤΟΠΟΓΡΑΦΙΚΗΣ	
ΤΟΠΟΓΡΑΦΙΚΟ ΔΙΑΓΡΑΜΜΑ ΓΙΑ ΤΟΝ ΚΑΘΟΡΙΣΜΟ ΑΙΓΙΑΛΟΥ κ ΠΑΡΑΛΙΑΣ	Σύνολο φύλλων [illegible] Αρ. φύλλου 5
ΝΟΜΟΣ ΛΑΡΙΣΑΣ	
ΘΕΣΗ ΠΑΛΗΟΠΥΡΓΟΣ. ΣΚΛΗΘΡΑ - ΣΤΡΙΝΤΖΟΣ	
ΑΡΜΟΔ ΟΙΚ ΕΦΟΡΙΑ Β΄ ΛΑΡΙΣΗΣ	
ΑΡΙΘ Δ/ΓΗΣ ΑΠ. ΝΟΜ. ΛΑΡΙΣΑΣ 2047/27-5-[illegible]	
ΑΡΙΘ ΠΡΩΤΟΚΟΛΛΟΥ	

ΚΛΙΜΑΞ	ΘΕΩΡΗΣΗ	ΣΥΝΤΑΞΗ	ΜΕΛΕΤΗΣ	ΣΧΕΔΙΑΣΕ
1:1000	ΛΑΡΙΣΑ 16-12-88 Ο ΝΟΜΑΡΧΗΣ [illegible]	ΠΑΝ. ΤΙΝΑΝΑΣ [illegible]		ΕΥΑΓΓΕΛΟΣ [illegible]

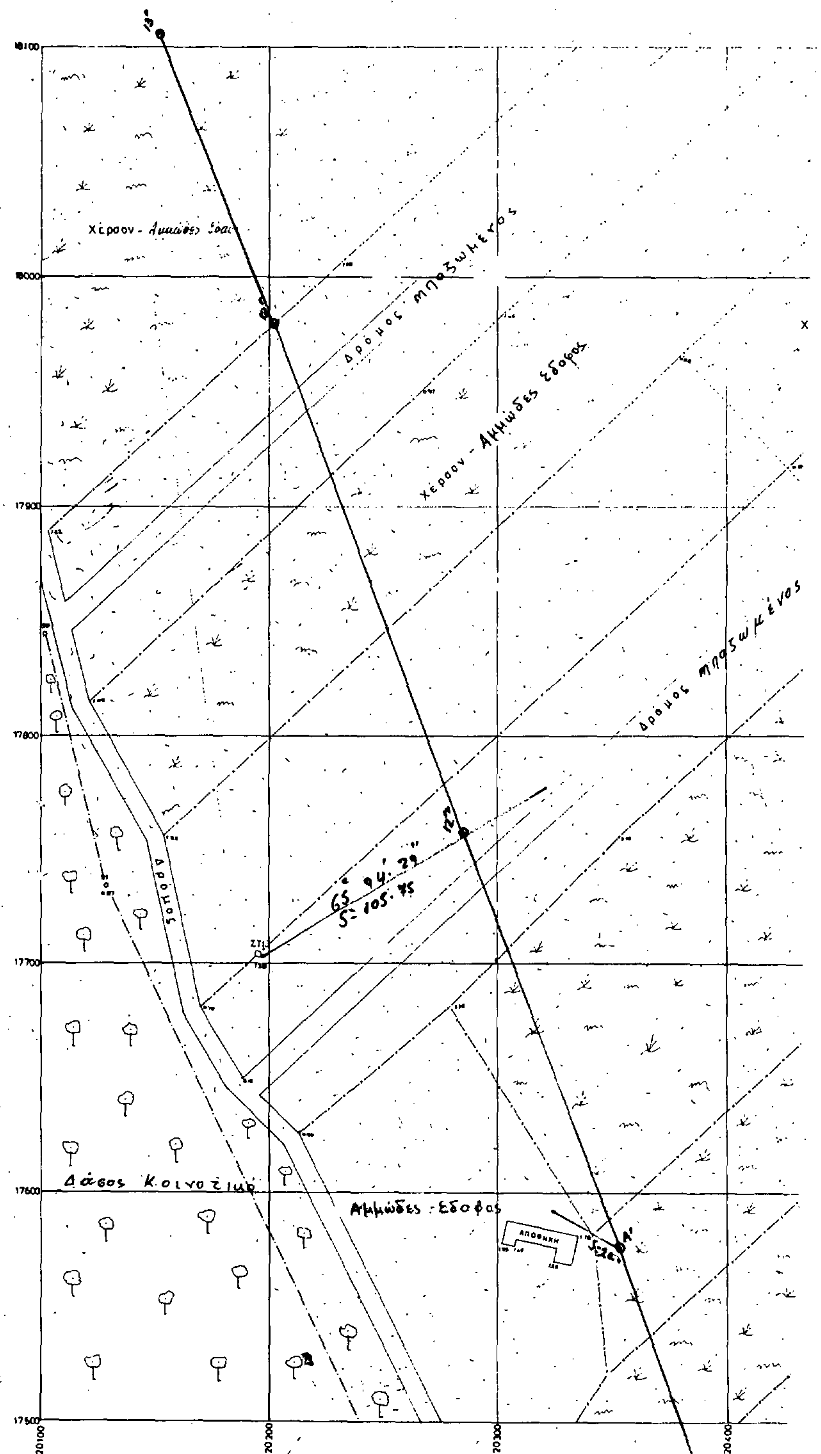

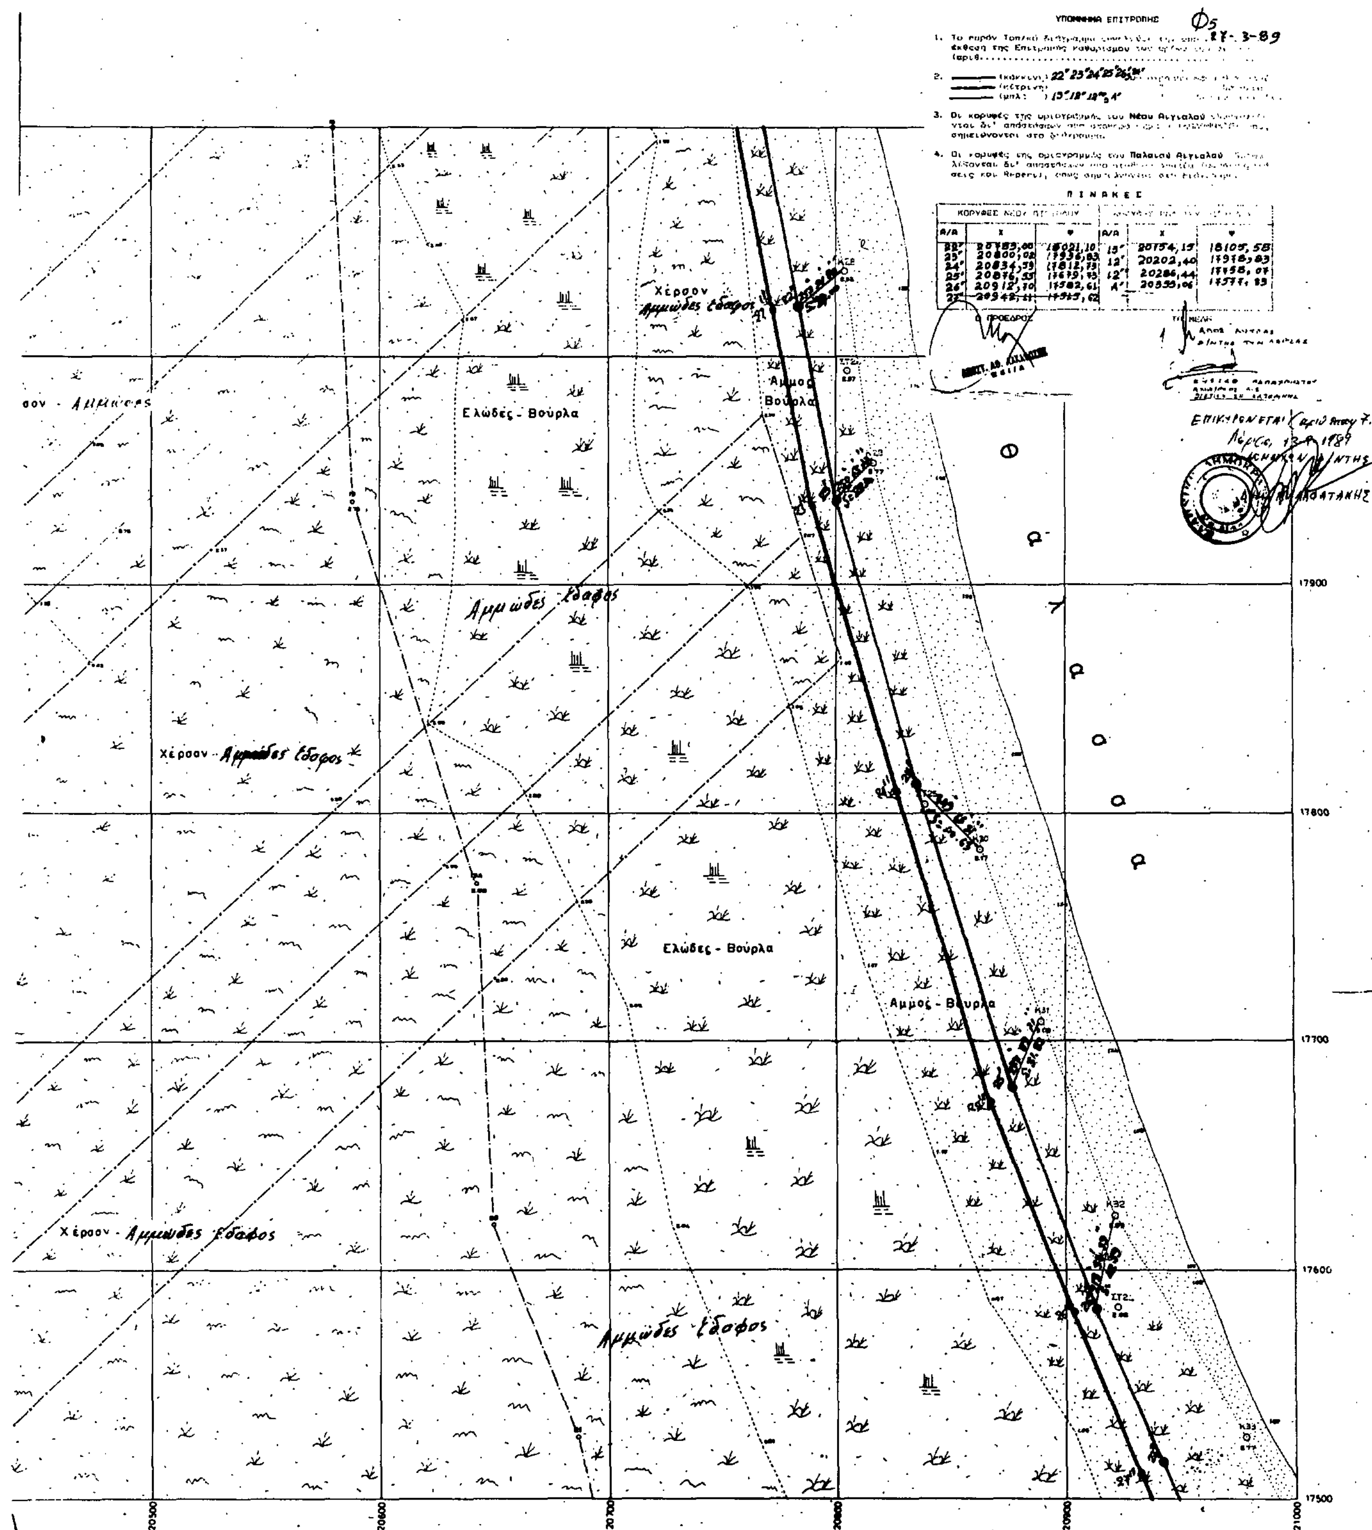
ΥΠΟΜΝΗΜΑ ΕΠΙΤΡΟΠΗΣ
Φ5
27-3-89
ΠΙΝΑΚΕΣ
Ο ΠΡΟΕΔΡΟΣ
ΕΠΙΚΥΡΩΝΕΤΑΙ
Χέρσον Αμμώδες Έδαφος
Ελώδες - Βούρλα
Άμμος - Βούρλα
Αμμώδες Έδαφος
Χέρσον - Αμμώδες Έδαφος
Ελώδες - Βούρλα
Άμμος - Βούρλα
Χέρσον - Αμμώδες Έδαφος
Αμμώδες Έδαφος
17900
17800
17700
17600
17500
20500
20600
20700
20800
20900
21000

ΔΙΑΤΑΞΗ ΦΥΛΛΩΝ

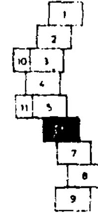

ΥΠΟΜΝΗΜΑ

1 – [illegible] 1988
2 – Οι συντεταγμένες [illegible]
3 – [illegible]
4 – [illegible] Φ12, Κ34, Κ35, Κ36, Κ37, Κ38, Κ39 [illegible]
5 – Με τα στοιχεία οροσήμου 32Α και 32 [illegible] Γεωργίας. Το ορόσημο 32Α και 32 [illegible] Υπηρεσία (ΚΕΔ) Λαρίσης [illegible] στο έδαφος.
6 – Με τα στοιχεία [illegible] Γεωργίας [illegible] 32 [illegible] Λαρίσης [illegible] στο έδαφος.

ΠΙΝΑΚΕΣ

ΣΥΝ/ΓΜΕΝΕΣ ΣΤΑΘΕΡΩΝ ΣΗΜΕΙΩΝ


ΚΟΛΩΝΑΚΙΑ

α/α	Χ	Ψ
Κ 34	+ 21007.13	+ 17436.21
Κ 35	+ 2104417	+ 17357.79
Κ 36	+ 21068.20	+ 17269.57
Κ 37	+ 21151.17	+ 17097.57
Κ 33	+ 2120302	+ 1701295
Κ 39	+ 2123908	+ 1693537


ΟΡΟΣΗΜΑ

α/α	Χ	Ψ
22	+ 2107613	+ 1726917
[illegible] Γ.Υ.Σ.	+ 2120355	+ 1702507

ΑΠΟΣΠΑΣΜΑ ΧΑΡΤΟΥ Γ.Υ.Σ. 1:50.000

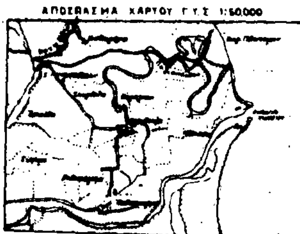


Με κόκκινο χρώμα σημειώνεται η έκταση που αποτυπώθηκε

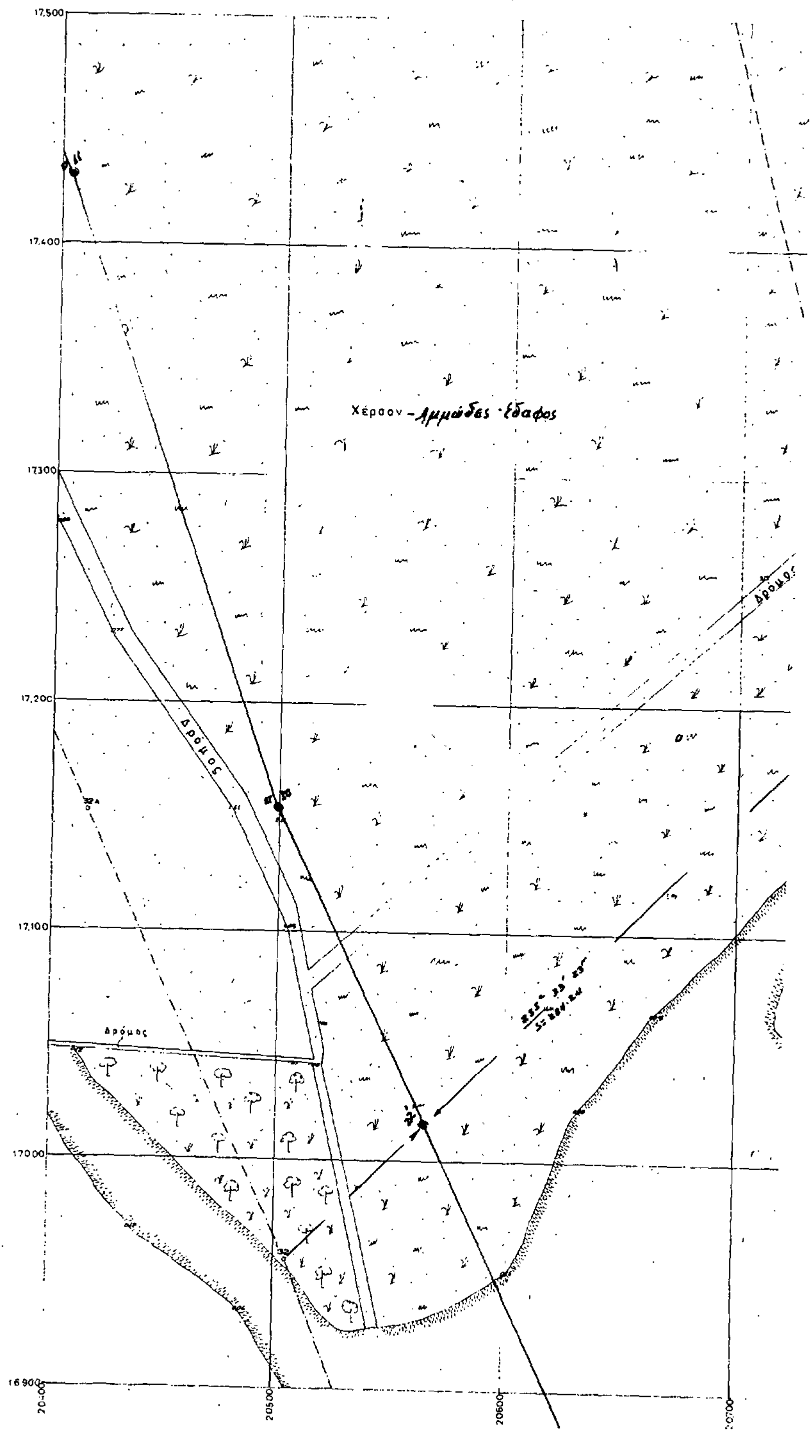


ΝΟΜΑΡΧΙΑ ΛΑΡΙΣΑΣ ΓΡΑΦΕΙΟ ΤΟΠΟΓΡΑΦΙΚΗΣ	
ΤΟΠΟΓΡΑΦΙΚΟ ΔΙΑΓΡΑΜΜΑ ΓΙΑ ΤΟΝ ΚΑΘΟΡΙΣΜΟ ΑΙΓΙΑΛΟΥ κ ΠΑΡΑΛΙΑΣ	Σύνολο φύλλων 11 Αρ. φύλλου 6
ΝΟΜΟΣ: ΛΑΡΙΣΑΣ	
ΘΕΣΗ: ΠΑΛΗΟΠΥΡΓΟΣ. ΣΚΛΗΘΡΑ - ΣΤΡΙΝΤΖΟΣ	
ΑΡΜΟΔ. ΟΙΚ. ΕΦΟΡΙΑ: Β΄ ΛΑΡΙΣΗΣ	
ΑΡΙΘ Δ/ΓΗΣ ΑΠ. ΝΟΜ. ΛΑΡΙΣΑΣ 7047 / 27-5-1988	
ΑΡΙΘ ΠΡΩΤΟΚΟΛΛΟΥ	

ΚΛΙΜΑΞ	ΘΕΩΡΗΣΗ	ΣΥΝΤΑΞΗ	ΜΕΛΕΤΗΣ	ΣΧΕΔΙΑΣΗ
1:1.000	Ο ΠΡΟΪΣΤΑΜΕΝΟΣ ΛΑΡΙΣΑ 16-12-88			
ΗΜΕΡΟΜΗΝΙΑ ΙΟΥΝΙΟΣ ΑΥΓΟΥΣΤΟΣ 1988	[illegible] ΧΑΤΖΗΜΗΤΡΟΠΟΥΛΟΣ	ΠΑΣΧ. ΤΙΝΑΝΑΣ 446 των συνεργείων		Η ΣΤΑΓΓΕΛΛΟΥ Α. ΔΟΛΙΑ

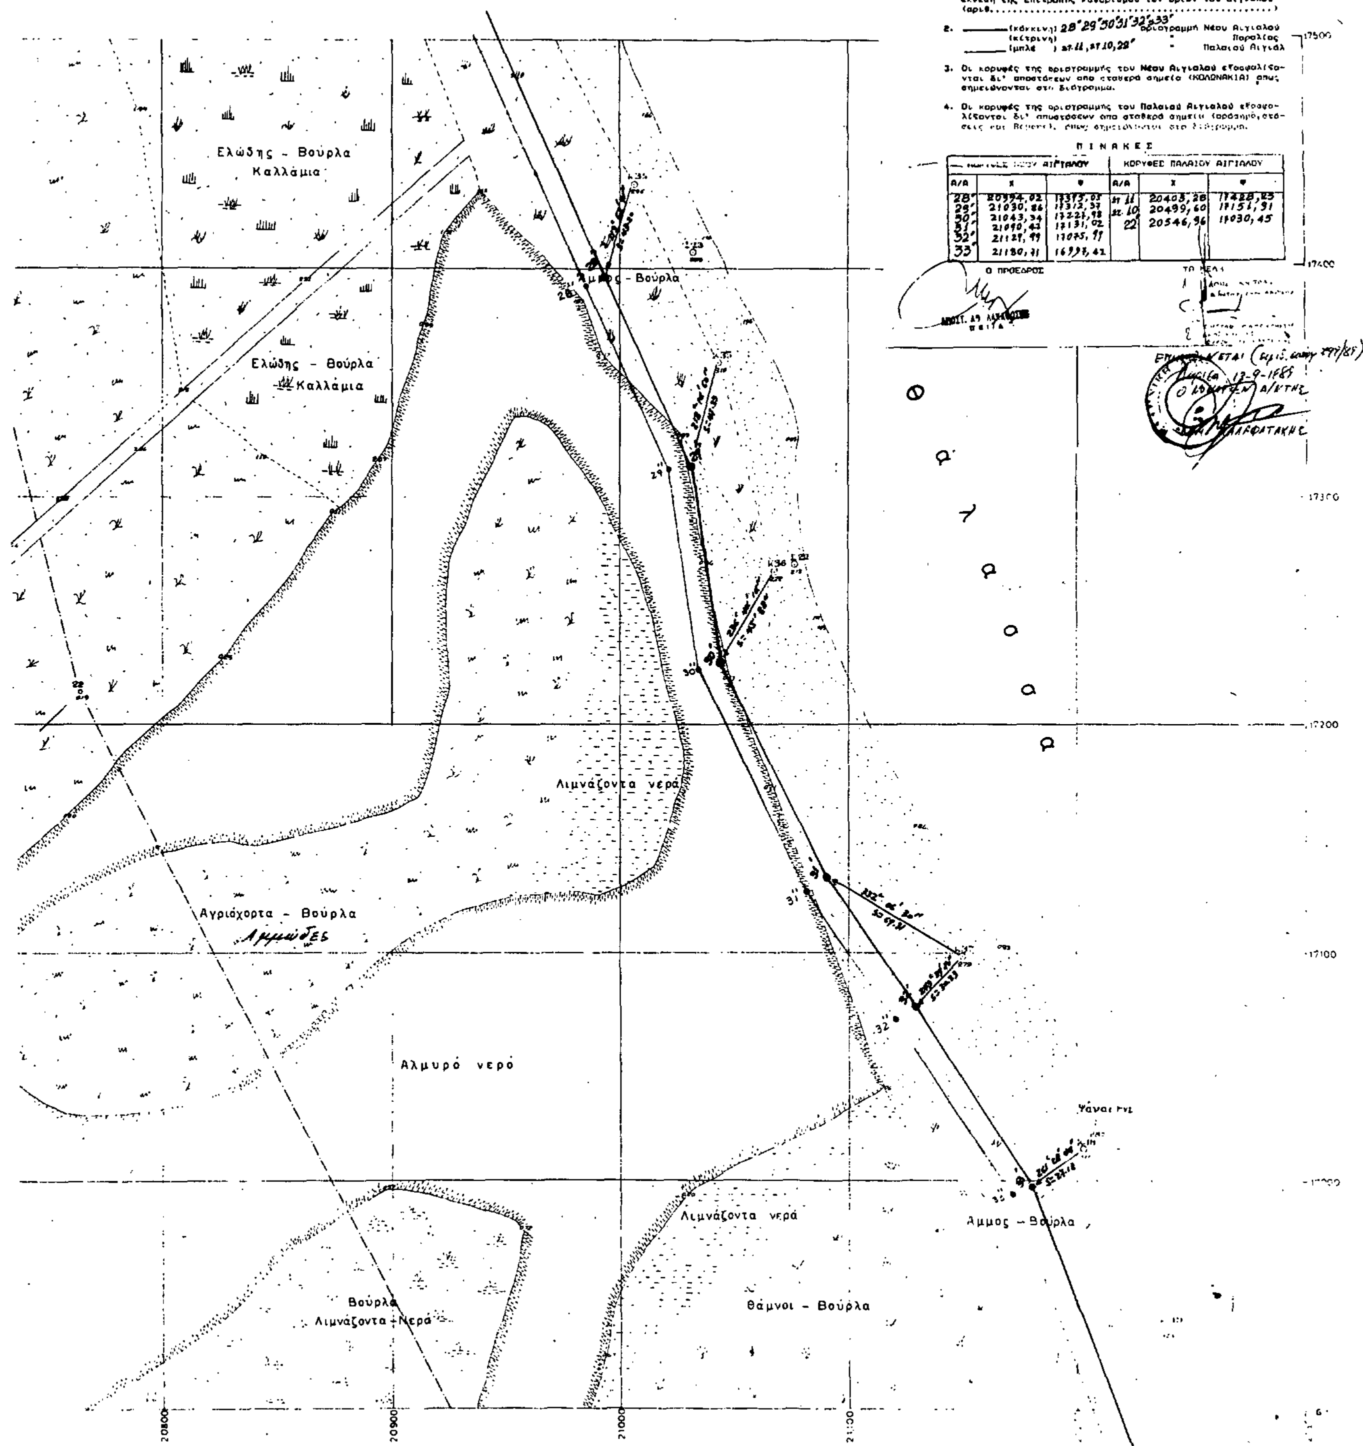

ΚΟΡΥΦΕΣ ΝΕΟΥ ΑΙΓΙΑΛΟΥ			ΚΟΡΥΦΕΣ ΠΑΛΑΙΟΥ ΑΙΓΙΑΛΟΥ		
Α/Α	Χ	Ψ	Α/Α	Χ	Ψ
28΄	20994,02	17375,05	στ.11	20405,28	17428,25
29΄	21030,86	17312,37	στ.10	20499,60	17151,91
30΄	21043,34	17221,98	22΄	20546,96	17030,45
31΄	21090,42	17131,02			
32΄	21127,99	17075,91			
33΄	21180,31	16997,42			

ΔΙΑΤΑΞΗ ΦΥΛΛΩΝ

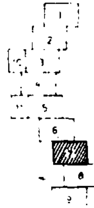

ΥΠΟΜΝΗΜΑ

ΠΙΝΑΚΕΣ


ΣΥΝ/ΓΜΕΝΕΣ ΣΤΑΘΕΡΩΝ ΣΗΜΕΙΩΝ

ΚΟΛΩΝΑΚΙΑ

α/α	Χ	Ψ
Κ 40	+ 21282.30	+ 1633499
Κ 41	+ 21341.83	+ 1672580
Κ 42	+ 21404.00	+ 1659449
Κ 43	+ 21474.03	+ 1644822
Κ 44	+ 21537.11	+ 1632203

ΟΡΟΣΗΜΑ

α/α	Χ	Ψ
22 Α	+ 2099100	+ 1676500
47 Α	+ 2120350	+ 1633200
35	+ 2070550	+ 1639000
36	+ 2100000	+ 1625000

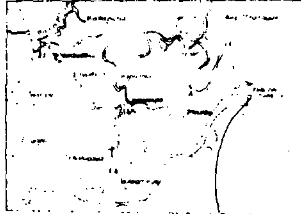


ΝΟΜΑΡΧΙΑ ΛΑΡΙΣΑΣ
ΓΡΑΦΕΙΟ ΤΟΠΟΓΡΑΦΙΚΗΣ

ΤΟΠΟΓΡΑΦΙΚΟ ΔΙΑΓΡΑΜΜΑ

ΓΙΑ ΤΟΝ ΚΑΘΟΡΙΣΜΟ ΑΙΓΙΑΛΟΥ κ ΠΑΡΑΛΙΑΣ 7

ΝΟΜΟΣ ΛΑΡΙΣΑΣ
ΘΕΣΗ ΠΑΛΗΟΠΥΡΓΟΣ ΣΚΛΗΘΡΑ - ΣΤΡΙΝΤΖΟΣ
ΑΡΜΟΔ ΟΙΚ ΕΦΟΡΙΑ Β ΛΑΡΙΣΗΣ
ΑΡΙΘ ΔΙΓΗΣ ΑΠ ΝΟΜ ΛΑΡΙΣΑΣ 7047/27 - 5 - 1988
ΑΡΙΘ ΠΡΩΤΟΚΟΛΛΟΥ

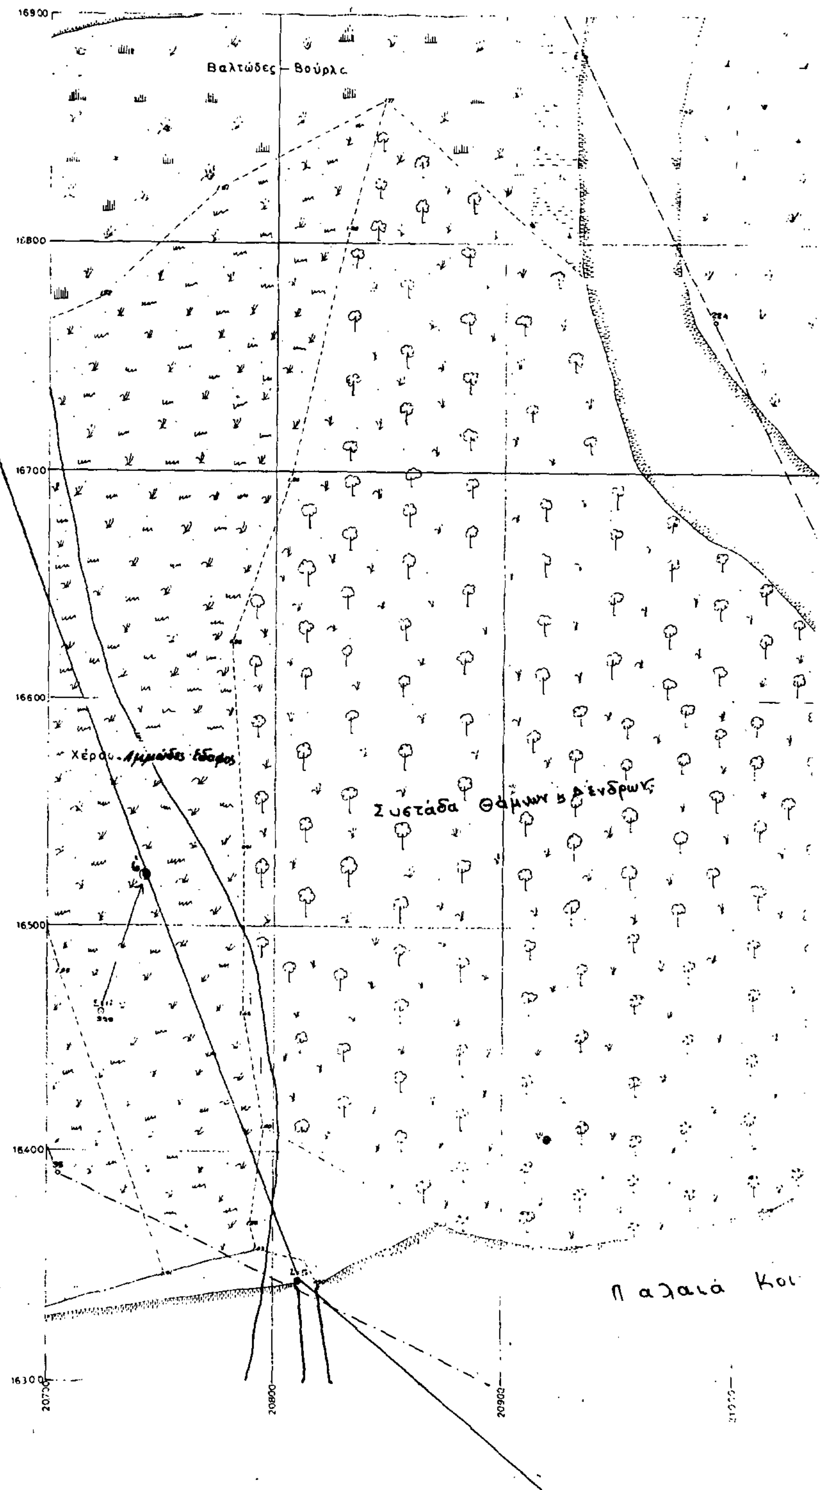

ΥΠΟΜΝΗΜΑ ΕΠΙΤΡΟΠΗΣ

Φ7

1. Το παρόν τοπ/κό διάγραμμα συνοδεύει την από 27-3-1989 έκθεση της Επιτροπής καθορισμού των ορίων του αιγιαλού (αριθ. ....)

2. ——— (κόκκινη) 34΄35΄36΄37΄38΄39΄ οριογραμμή Νέου Αιγιαλού
(κίτρινη) " Παραλίας
——— (μπλε) ΣΣ 7,6΄, ΣΣ5 " Παλαιού Αιγιαλ

3. Οι κορυφές της οριογραμμής του Νέου Αιγιαλού εξασφαλίζονται δι' αποστάσεων από [illegible] όπως σημειώνονται στο διάγραμμα.

4. Οι κορυφές της οριογραμμής του Παλαιού Αιγιαλού εξασφαλίζονται δι' αποστάσεων από σταθερά σημεία (ορόσημα, στάσεις και Ρεπέρς), όπως [illegible]

ΠΙΝΑΚΕΣ

ΚΟΡΥΦΕΣ ΝΕΟΥ ΑΙΓΙΑΛΟΥ			ΚΟΡΥΦΕΣ ΠΑΛΑΙΟΥ ΑΙΓΙΑΛΟΥ		
Α/Α	Χ	Ψ	Α/Α	Χ	Ψ
34΄	21240,51	16853,24	ΣΣ 7	20467,32	16721,77
35΄	21288,63	16744,87	6΄	20745,84	16521,84
36΄	21339,01	16665,18	ΣΣ 5	20815,36	16542,82
37΄	21373,66	16582,76			
38΄	21444,93	16448,28			
39΄	21487,12	16381,23			

Ο ΠΡΟΕΔΡΟΣ

ΤΑ ΜΕΛΗ

ΕΠΙΚΥΡΩΝΕΤΑΙ

Λάρισα 13-9-1989

Ο ΝΟΜΑΡΧΗΣ

Χέρσον-Αμμώδες Έδαφος

Άμμος – Βούρλα

Τεχνητή Δίοδος

Αλμυρό νερό

Λιμνάζοντα νερά

Μπαζώματα

Άμμος – Βούρλα

Αμμώδες Έδαφος

Πηνειού

21100 21200 21300 21400 21500

16800 16700 16600 16500 16400

ΔΙΑΤΑΞΗ ΦΥΛΛΩΝ

ΥΠΟΜΝΗΜΑ

ΠΙΝΑΚΕΣ

ΣΥΝΤΕΤΑΓΜΕΝΕΣ ΣΤΑΘΕΡΩΝ ΣΗΜΕΙΩΝ

ΚΟΛΩΝΑΚΙΑ

α/α	X	Ψ
[illegible]	+ 21576.37	[illegible]
[illegible]	+ 21628.94	[illegible]
K47	+ 21677.70	[illegible]
K48	+ 21714.63	[illegible]
K49	+ 21762.40	[illegible]
[illegible]	+ 21804.03	[illegible]
[illegible]	+ 21842.17	[illegible]

ΟΡΟΣΗΜΑ

α/α	X	Ψ
36	+ 21000.00	[illegible]
37	+ 21072.50	+ 16157.60
38	[illegible]	+ 16107.60
39	+ 21172.00	[illegible]
40	+ 21306.50	+ 15757.50
41	[illegible]	[illegible]
42	[illegible]	[illegible]
47	+ 21225.00	[illegible]
48	+ 21342.50	+ 16125.00
49	+ 21617.50	[illegible]
50	[illegible]	+ 15748.00


ΝΟΜΑΡΧΙΑ ΛΑΡΙΣΑΣ


ΓΡΑΦΕΙΟ ΤΟΠΟΓΡΑΦΙΚΗΣ

ΤΟΠΟΓΡΑΦΙΚΟ ΔΙΑΓΡΑΜΜΑ


ΣΚΛΗΘΡΑ - ΣΤΡΙΝΤΖΟΣ

ΝΟΜ ΛΑΡΙΣΑΣ 7047 / 27-5-1988

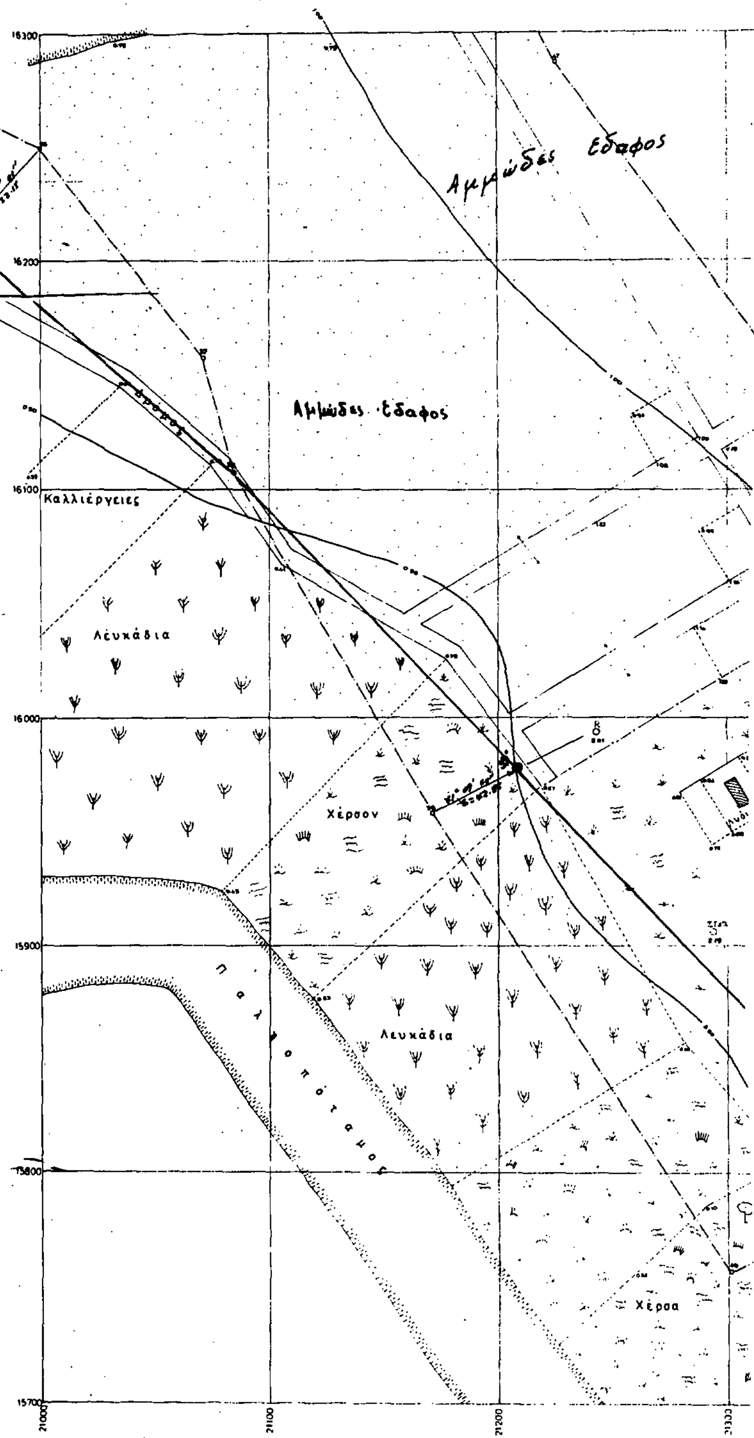

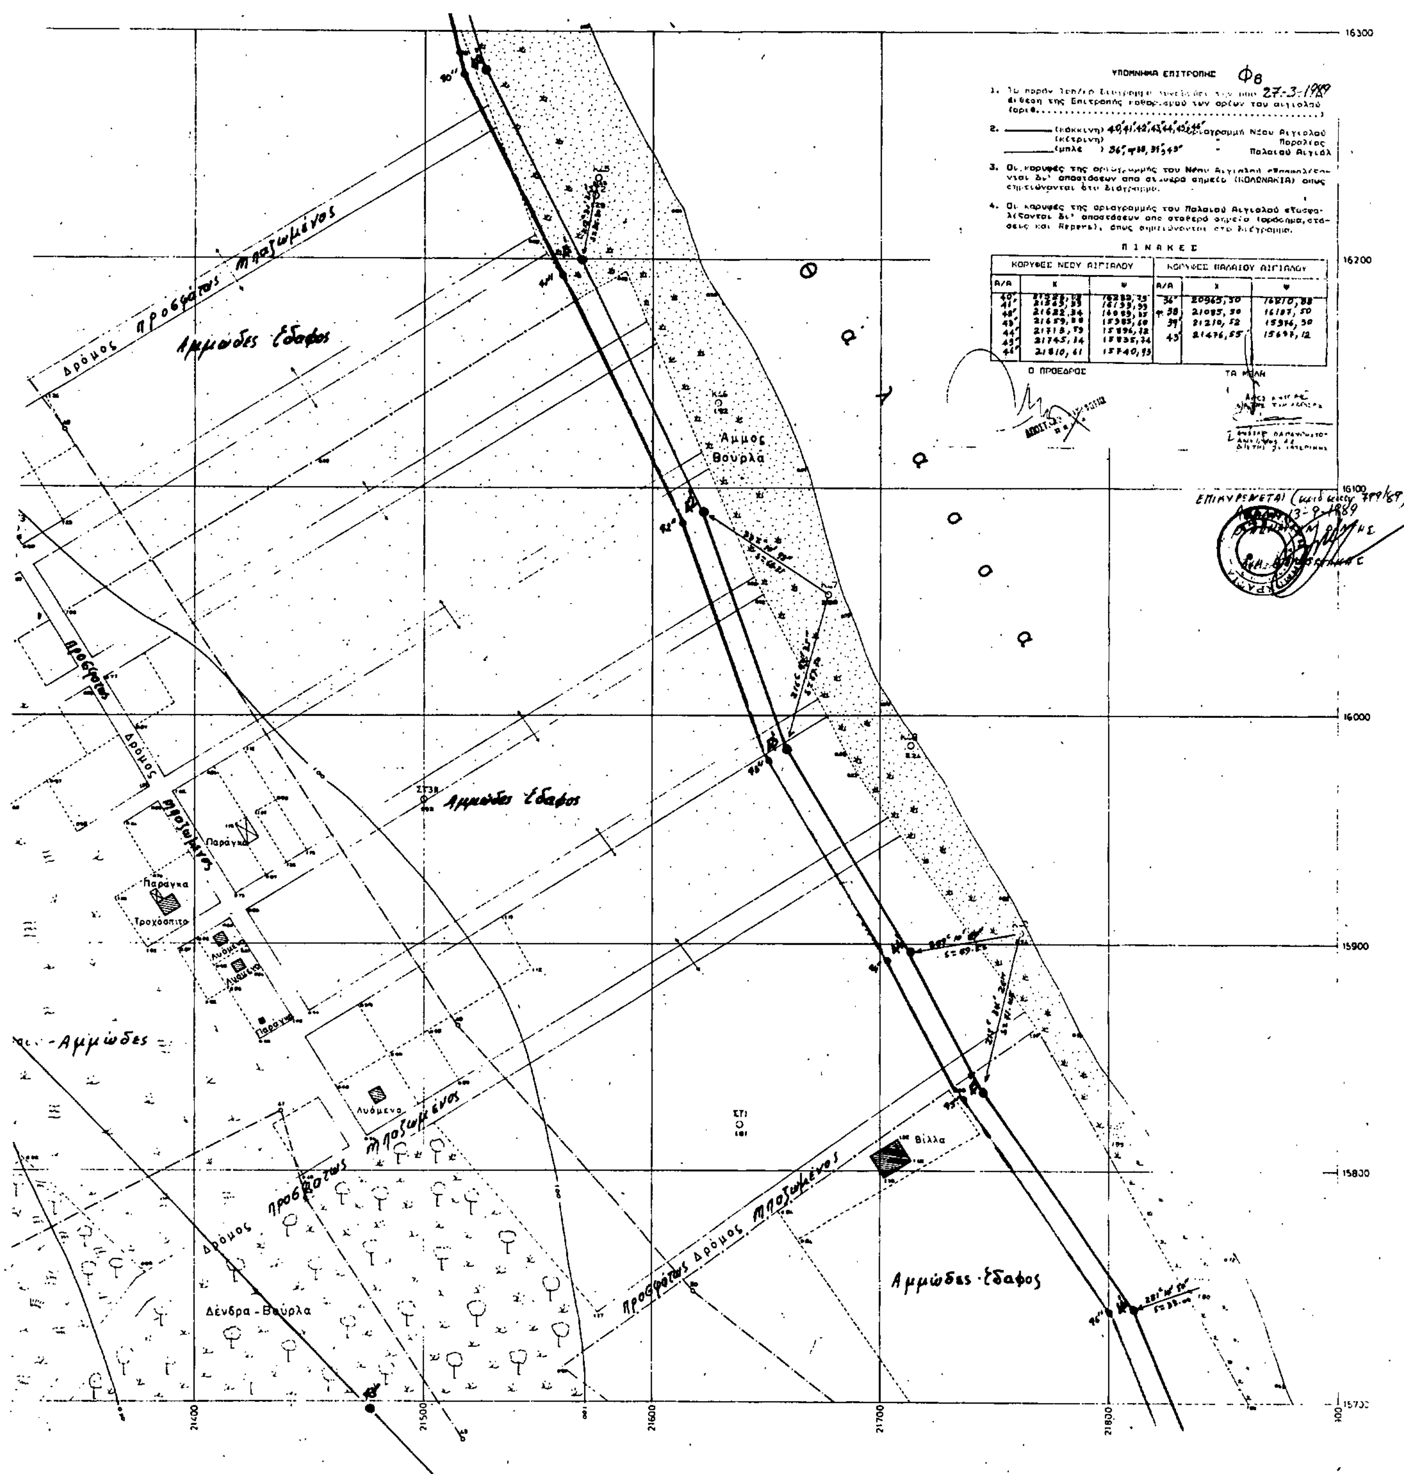
ΥΠΟΜΝΗΜΑ ΕΠΙΤΡΟΠΗΣ
ΠΙΝΑΚΕΣ
ΚΟΡΥΦΕΣ ΝΕΟΥ ΑΙΓΙΑΛΟΥ
ΚΟΡΥΦΕΣ ΠΑΛΑΙΟΥ ΑΙΓΙΑΛΟΥ
Ο ΠΡΟΕΔΡΟΣ
ΤΑ ΜΕΛΗ
Αμμώδες Έδαφος
Άμμος Βούρλα
Παράγκα
Τροχόσπιτο
Λυόμενα
Βίλλα
Δένδρα - Βούρλα
16300
16200
16100
16000
15900
15800
15700
21400
21500
21600
21700
21800

ΔΙΑΤΑΞΗ ΦΥΛΛΩΝ

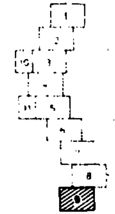

ΥΠΟΜΝΗΜΑ

Με τα στοιχεία ορόσημα 50Α, 51, 52 ... σημειώνεται το όριο της αμμώδους ... στην περιοχή το έτος 1932 όπως αυτό εμφανίζεται στην πινακίδα Διανομής του έτους 1932 - ΠΑΛΗΟΠΥΡΓΟΣ - ΚΟΥΛΟΥΡΑ - των ... Γεωργίας κλίμακας 1:5000. Τα ορόσημα 50Α, 51, 52 ... απο μηχανικούς ... από την Υπηρεσία (Κ.Ε.Δ.) Λαρισης ... από εφαρμογή του παραπάνω διαγράμματος στο έδαφος

ΠΙΝΑΚΕΣ

ΣΥΝ/ΓΜΕΝΕΣ ΣΤΑΘΕΡΩΝ ΣΗΜΕΙΩΝ

ΚΟΛΩΝΑΚΙΑ

α/α	Χ	Ψ
Κ52	+21873,61	+15684,08
Κ53	+21912,14	+15603,29
Κ54	+21954,42	+15521,29
Κ55	+21995,65	+15429,06
Κ56	+22030,30	+15347,70


ΟΡΟΣΗΜΑ

α/α	Χ	Ψ
Δ	+21880,92	+15603,11
43	+21517,50	+15683,00
44	+21652,00	+15513,00
45	+21720,00	+15527,00
46	+21936,00	+15300,00
50Α	+21730,00	+15684,00
51	+21832,00	+15511,00
52	+21993,00	+15487,00

ΑΠΟΣΠΑΣΜΑ ΧΑΡΤΟΥ Γ.Υ.Σ. 1:50.000



Με κόκκινο χρώμα σημειώνεται η έκταση που αποτυπώθηκε

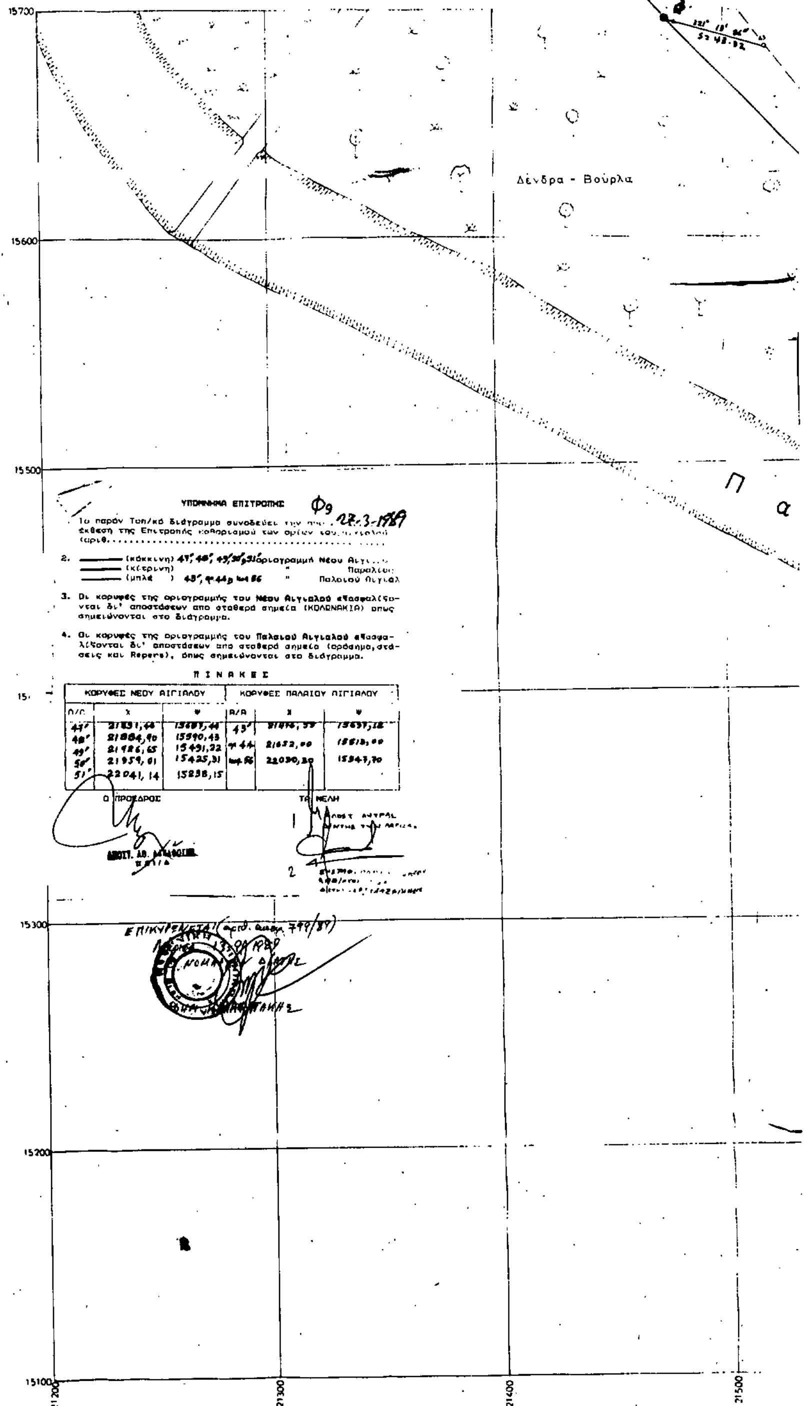

ΥΠΟΜΝΗΜΑ ΕΠΙΤΡΟΠΗΣ Φ9 27-3-1989

1. Το παρόν Τοπ/κό διάγραμμα συνοδεύει την ... έκθεση της Επιτροπής καθορισμού των ορίων του ... (αριθ. ...)

2. ——— (κόκκινη) 47', 48', 49', 50', 51' οριογραμμή Νέου Αιγιαλού
——— (κίτρινη) " Παραλίας
——— (μπλέ) 43', 44 και 56 " Παλαιού Αιγιαλού

3. Οι κορυφές της οριογραμμής του Νέου Αιγιαλού εξασφαλίζονται δι' αποστάσεων απο σταθερά σημεία (ΚΟΛΩΝΑΚΙΑ) όπως σημειώνονται στο διάγραμμα.

4. Οι κορυφές της οριογραμμής του Παλαιού Αιγιαλού εξασφαλίζονται δι' αποστάσεων απο σταθερά σημεία (ορόσημα, στάσεις και Reperes), όπως σημειώνονται στο διάγραμμα.

ΠΙΝΑΚΕΣ

ΚΟΡΥΦΕΣ ΝΕΟΥ ΑΙΓΙΑΛΟΥ			ΚΟΡΥΦΕΣ ΠΑΛΑΙΟΥ ΑΙΓΙΑΛΟΥ		
Α/Α	Χ	Ψ	Α/Α	Χ	Ψ
47'	21831,44	15681,44	43'	[illegible]	15637,12
48'	21884,90	15590,43	44	21652,00	15513,00
49'	21926,65	15491,22	56	22030,30	15347,70
50'	21959,61	15425,31			
51'	22041,14	15258,15			

Ο ΠΡΟΕΔΡΟΣ

ΤΑ ΜΕΛΗ




ΝΟΜΑΡΧΙΑ ΛΑΡΙΣΑΣ
ΓΡΑΦΕΙΟ ΤΟΠΟΓΡΑΦΙΚΗΣ


ΤΟΠΟΓΡΑΦΙΚΟ ΔΙΑΓΡΑΜΜΑ
ΓΙΑ ΤΟΝ ΚΑΘΟΡΙΣΜΟ ΑΙΓΙΑΛΟΥ κ. ΠΑΡΑΛΙΑΣ

Συνολο φυλλων
Αρ φυλλου 9

ΝΟΜΟΣ ΛΑΡΙΣΑΣ
ΘΕΣΗ ΠΑΛΗΟΠΥΡΓΟΣ. ΣΚΛΗΘΡΑ - ΣΤΡΙΝΤΖΟΣ
ΑΡΜΟΔ. ΟΙΚ. ΕΦΟΡΙΑ Β' ΛΑΡΙΣΗΣ
ΑΡΙΘ Δ/ΓΗΣ Α.. ΝΟΜ. ΛΑΡΙΣΑΣ 7047/27-5-1988
ΑΡΙΘ ΠΡΩΤΟΚΟΛΛΟΥ

ΚΛΙΜΑΞ	ΘΕΩΡΗΣΗ	ΣΥΝΤΑΞΗ	ΜΕΛΕΤΗΣ	ΣΧΕΔΙΑΣΗ
1:1000	Ο ΠΡΟΪΣΤΑΜΕΝΟΣ ΛΑΡΙΣΑ 16-12-88	... ΤΙΝΑΝΑΣ ... του συνεργείου		Μ. ΕΥΑΓΓΕΛΛΟΥ Α. ΔΟΑΜ
ΗΜΕΡΟΜΗΝΙΑ ΙΟΥΝΙΟΣ ΑΥΓΟΥΣΤΟΣ 1988				

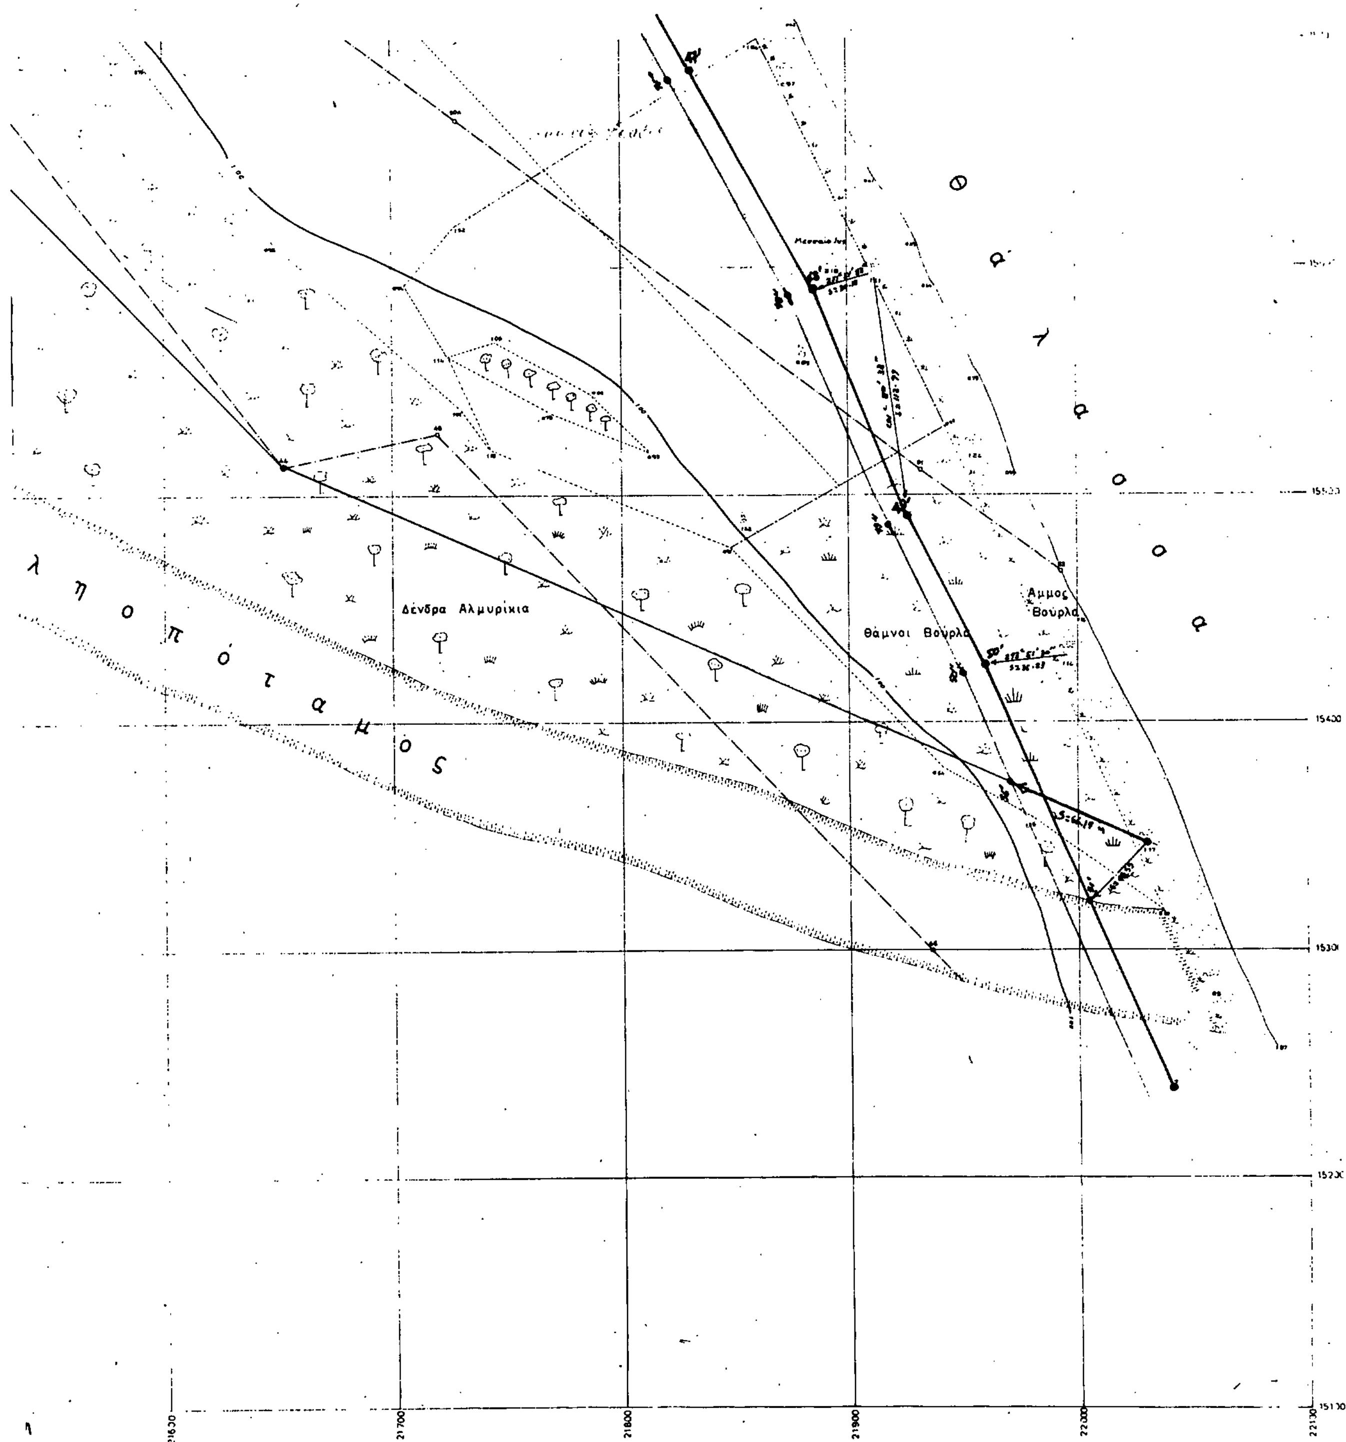
θ ά λ α σ σ α
λ η ο π ό τ α μ ό ς
Δένδρα Αλμυρίκια
Θάμνοι Βούρλα
Άμμος Βούρλα
15500
15400
15300
15200
15100
21600
21700
21800
21900
22000
22100

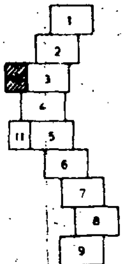

ΥΠΟΜΝΗΜΑ

1.– [illegible] με ηλεκτρονικό όργανο D3 τον Ιούλιο Αύγουστο [illegible]
2.– Οι συντεταγμένες του κανάβου είναι του κρατικού δικτύου της ΓΥΣ σε κέντρο φύλλο [illegible]
3.– [illegible] από τα υψόμετρα της ΓΥΣ
4.– Κατά μήκος της παραλίας τοποθετήθηκαν σταθερά σημεία (κολωνάκια) αριθμημένα [illegible] η τοποθέτηση [illegible] Τοπογραφικό Συνεργείο
5.– Με τα στοιχεία ορόσημα 26, 27, 28 [illegible] αποτυπώνεται το όριο της [illegible] έκτασης στην περιοχή κατά το έτος [illegible] ΚΟΥΛΟΥΡΑ [illegible] Τα ορόσημα 26, 27, 28 από μπετόν τοποθετήθηκαν από την [illegible] (ΕΣΔ) Λαρίσης ύστερα από εφαρμογή του παραπάνω διαγράμματος στο έδαφος.
● Με τα στοιχεία ορόσημα [illegible] αποτυπώνεται το όριο της [illegible] έκτασης στην περιοχή το έτος [illegible] όπως αυτό [illegible] στην [illegible] διανομής του έτους [illegible] - ΠΑΛΑΙΟΠΥΡΓΟΣ - ΚΟΥΛΟΥΡΑ - του Υπουργείου Γεωργίας κλίμακας 1:5000. Τα ορόσημα [illegible] από μπετόν τοποθετήθηκαν από την Υπηρεσία (ΕΣΔ) Λαρίσης ύστερα από εφαρμογή του παραπάνω διαγράμματος στο έδαφος


ΠΙΝΑΚΕΣ
ΣΥΝ/ΓΜΕΝΕΣ ΣΤΑΘΕΡΩΝ ΣΗΜΕΙΩΝ

ΚΟΛΩΝΑΚΙΑ

α/α	Χ	Ψ

ΟΡΟΣΗΜΑ

α/α	Χ	Ψ
26	+1977000	+1902500
27	+1985500	+[illegible]700
28	+1984[illegible]00	+1884[illegible]

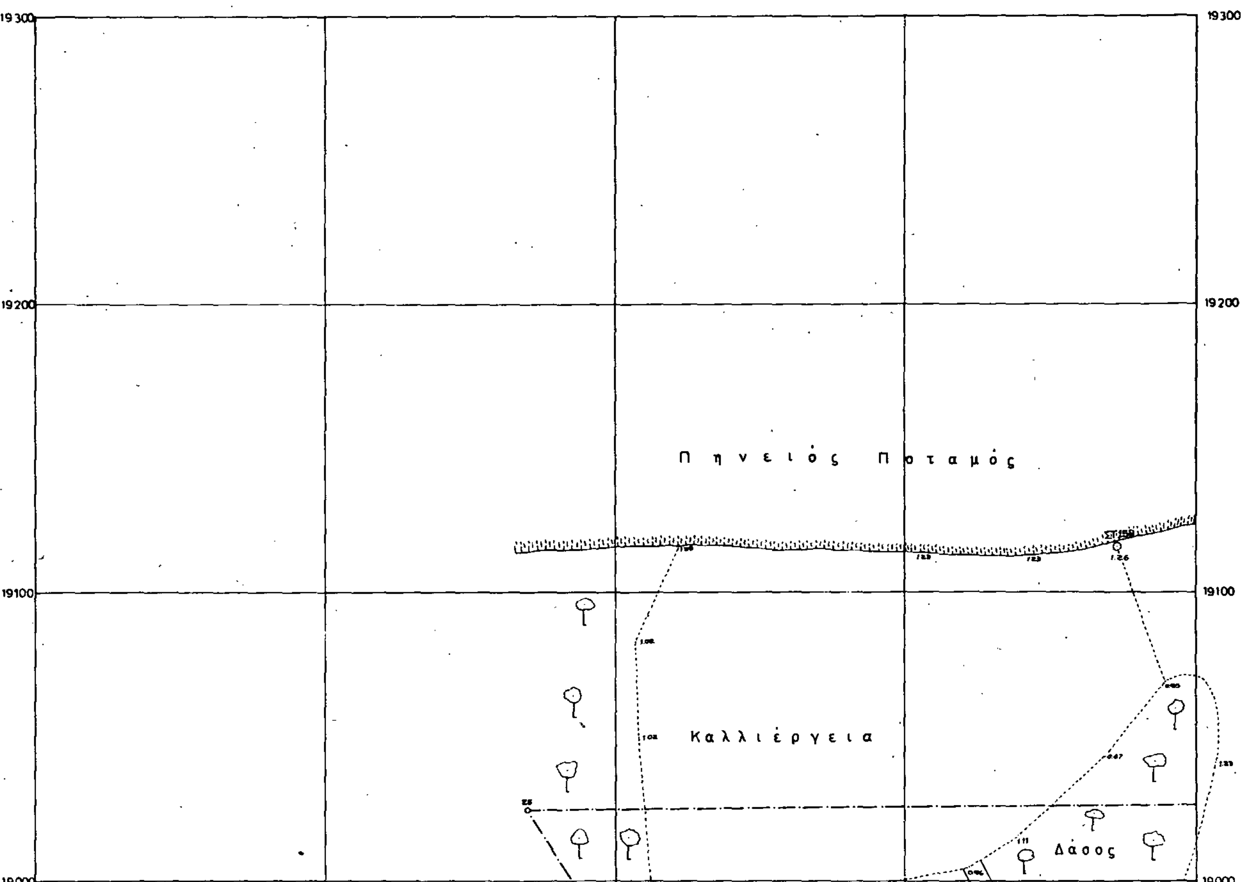

18900 18800 18700

20000 19900 19800 19700 19600


ΣΤ15Α

Καλλιέργεια

Δάσος

Χέρσον

ΑΠΟΣΠΑΣΜΑ ΧΑΡΤΗ 1:50000

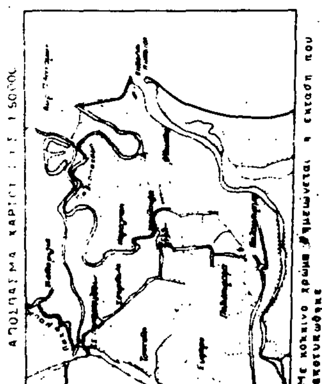

Με κόκκινο χρώμα σημειώνεται η έκταση που αποτυπώθηκε

ΝΟΜΑΡΧΙΑ ΛΑΡΙΣΑΣ
ΓΡΑΦΕΙΟ ΤΟΠΟΓΡΑΦΙΚΗΣ

ΤΟΠΟΓΡΑΦΙΚΟ ΔΙΑΓΡΑΜΜΑ
ΓΙΑ ΤΟΝ ΚΑΘΟΡΙΣΜΟ ΑΙΓΙΑΛΟΥ κ ΠΑΡΑΛΙΑΣ

Σύνολο φύλλων 11
Αρ. φύλλου 10

ΝΟΜΟΣ: ΛΑΡΙΣΑΣ
ΘΕΣΗ: ΠΑΛΗΟΠΥΡΓΟΣ. ΣΚΛΗΘΡΑ - ΣΤΡΙΝΤΖΟΣ
ΑΡΜΟΔ. ΟΙΚ. ΕΦΟΡΙΑ: Β' ΛΑΡΙΣΗΣ
ΑΡΙΘ Δ/ΓΗΣ ΑΠ. ΝΟΜ. ΛΑΡΙΣΑΣ 7047/27-5-1988
ΑΡΙΘ ΠΡΩΤΟΚΟΛΛΟΥ τ|3069

ΚΛΙΜΑΞ	ΘΕΩΡΗΣΗ	ΣΥΝΤΑΞΗ	ΜΕΛΕΤΗΣ	ΣΧΕΔΙΑΣΗ
1:1000	Λάρισα 16-12-88			
ΗΜΕΡΟΜΗΝΙΑ: Ιούλιος Αύγουστος 1988				Μ. ΕΥΑΓΓΕΛΛΟΥ Α. ΛΟΛΙΑ

ΔΙΑΤΑΞΗ ΦΥΛΛΩΝ

	1	
	2	
10	3	
	4	
	5	
	6	
	7	
	8	
	9	

ΥΠΟΜΝΗΜΑ

1. Η αποτύπωση έγινε με ηλεκτρονικό όργανο D3 τον Ιούλιο Αύγουστο 1988
2. Οι συντεταγμένες του κανάβου είναι του κρατικού δικτύου της ΓΥΣ με κέντρο φύλλου χάρτου Φ=39° 45 λ=1°16
3. Σαν z ελήφθη από τα υψόμετρα της ΓΥΣ
4. Κατά μήκος της παραλίας τοποθετήθηκαν σταθερά σημεία (κολωνάκια) αριθμημένα από μπετόν κυκλικής διατομής η τοποθέτηση έγινε από το 4ο Τοπογραφικό Συνεργείο
5. Με τα στοιχεία ορόσημα 29, 30, 31Α, 32Α αποτυπώνεται το όριο της αμμώδους έκτασης στην περιοχή κατά το έτος 1970 όπως αυτό εμφανίζεται στην από το 1970 πινακίδα «ΝΥΣΤΕΡΕΜΙ - ΚΟΥΛΟΥΡΑ» κλίμακας 1:5000 του Υπουργείου Γεωργίας. Τα ορόσημα 29, 30, 31Α, 32Α από μπετόν τοποθετήθηκαν από την Υπηρεσία (ΚΕΔ) Λαρίσης ύστερα από εφαρμογή του παραπάνω διαγράμματος στο έδαφος.
6. Με τα στοιχεία ορόσημα 29, 30, 31Α, 32Α αποτυπώνεται το όριο της αμμώδους έκτασης στην περιοχή το έτος 1932 όπως αυτό εμφανίζεται στην πινακίδα Διανομής του έτους 1932 - ΠΑΛΗΟΠΥΡΓΟΣ - ΚΟΥΛΟΥΡΑ - του Υπουργείου Γεωργίας κλίμακας 1:5000. Τα ορόσημα 29, 30, 31Α, 32Α από μπετόν τοποθετήθηκαν από την Υπηρεσία (ΚΕΔ) Λαρίσης ύστερα από εφαρμογή του παραπάνω διαγράμματος στο έδαφος


ΠΙΝΑΚΕΣ
ΣΥΝ/ΓΜΕΝΕΣ ΣΤΑΘΕΡΩΝ ΣΗΜΕΙΩΝ


ΚΟΛΩΝΑΚΙΑ


α/α	Χ	Ψ

ΟΡΟΣΗΜΑ

α/α	Χ	Ψ
29	+ 20017,00	+ 18025,00
30	+ 20102,00	+ 17845,00
31Α	+ 20297,04	+ 17391,33
32Α	+ 20415,53	+ 17152,56

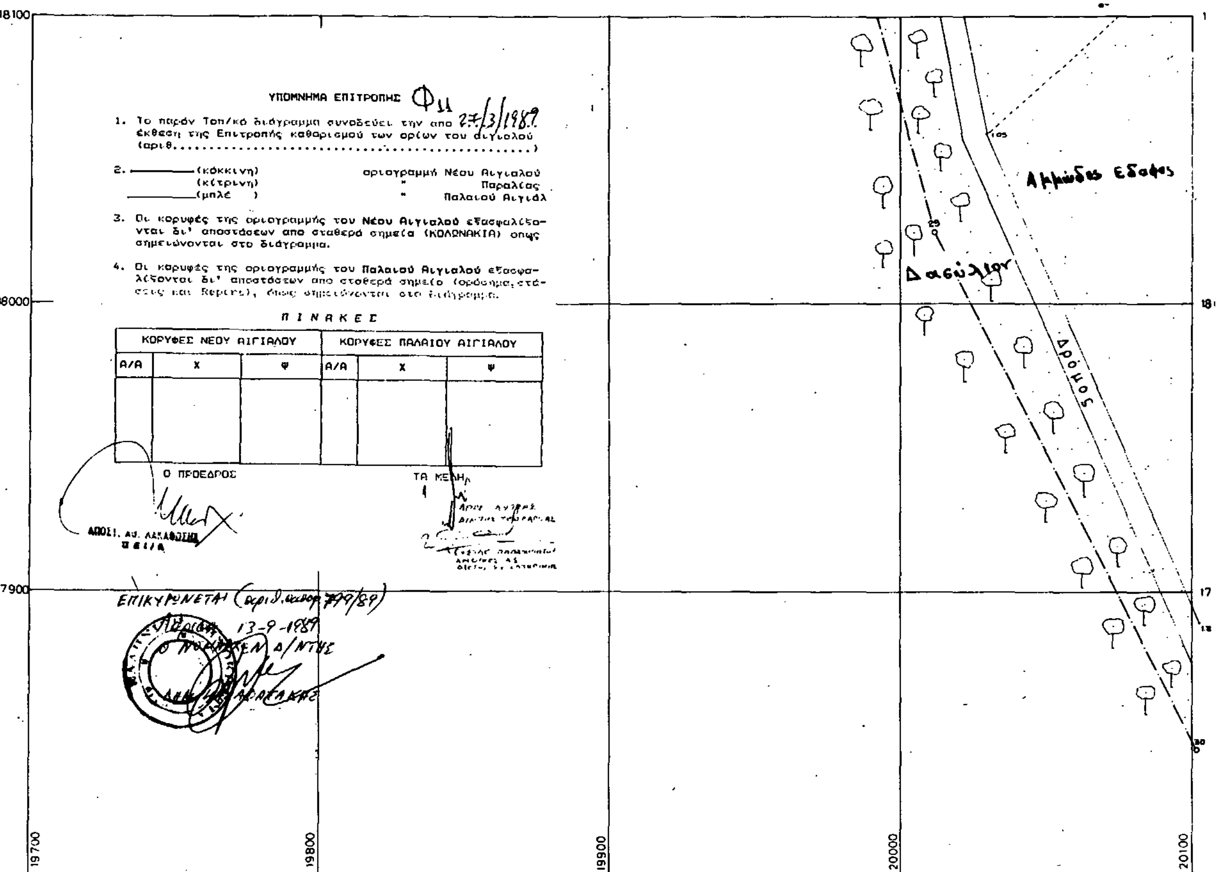

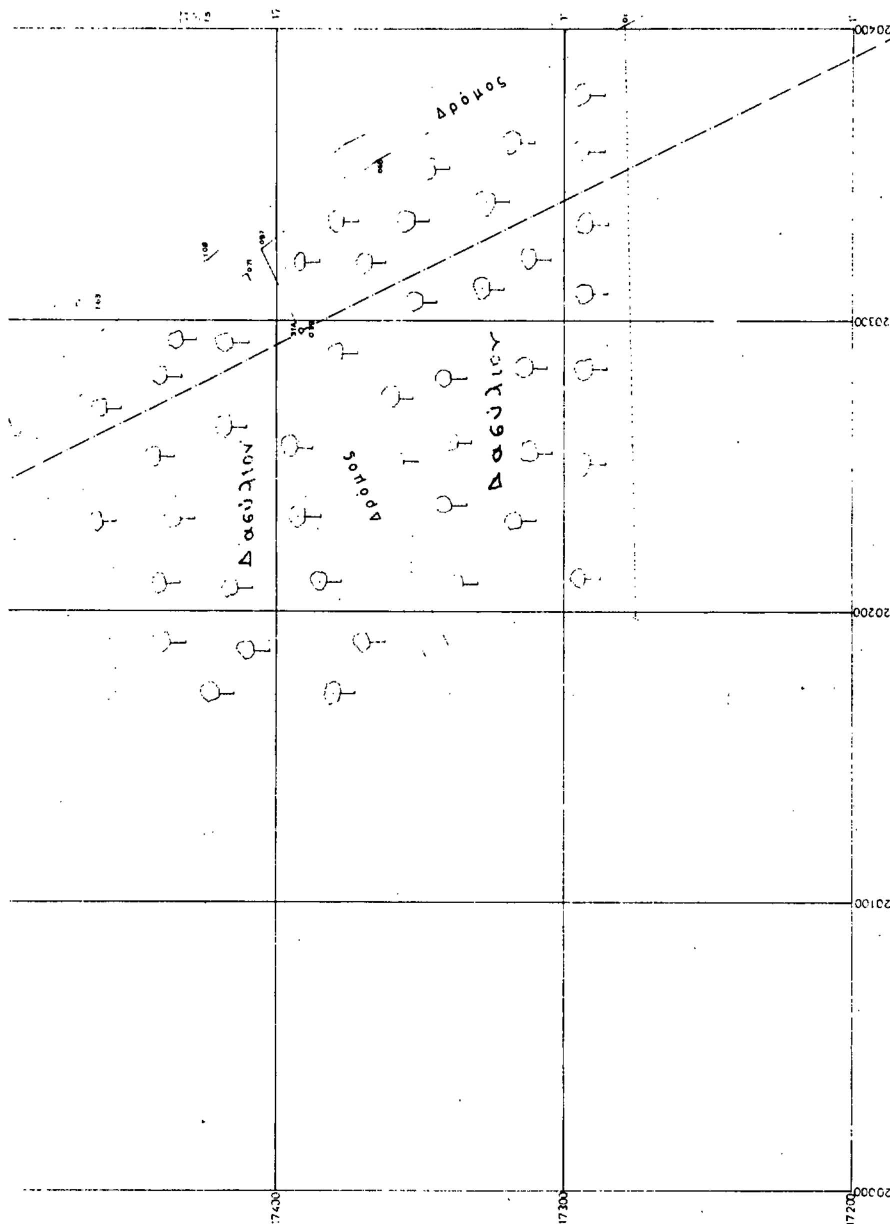

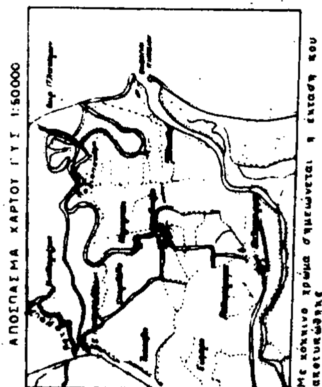

ΝΟΜΑΡΧΙΑ ΛΑΡΙΣΑΣ
ΓΡΑΦΕΙΟ ΤΟΠΟΓΡΑΦΙΚΗΣ

ΤΟΠΟΓΡΑΦΙΚΟ ΔΙΑΓΡΑΜΜΑ
ΓΙΑ ΤΟΝ ΚΑΘΟΡΙΣΜΟ ΑΙΓΙΑΛΟΥ κ ΠΑΡΑΛΙΑΣ

Σύνολο φύλλων
Αρ. φύλλου 11

ΝΟΜΟΣ: ΛΑΡΙΣΑΣ
ΘΕΣΗ: ΠΑΛΗΟΠΥΡΓΟΣ - ΣΚΛΗΘΡΑ - ΣΤΡΙΝΤΖΟΣ
ΑΡΜΟΔ. ΟΙΚ. ΕΦΟΡΙΑ: Β΄ ΛΑΡΙΣΗΣ
ΑΡΙΘ. Δ/ΓΗΣ ΑΠ. ΝΟΜ. ΛΑΡΙΣΑΣ 7047/27 - 5 - 1988
ΑΡΙΘ. ΠΡΩΤΟΚΟΛΛΟΥ

ΚΛΙΜΑΞ	ΘΕΩΡΗΘΗΚΕ	ΣΥΝΤΑΞΗ	ΜΕΛΕΤΗΣ	ΣΧΕΔΙΑΣΗ
1:1000	Ο ΠΡΟΪΣΤΑΜΕΝΟΣ ΛΑΡΙΣΑ 1-12-88	ΑΛΕΞ. ΤΙΝΑΝΑΣ		Μ. ΕΥΑΓΓΕΛΛΟΥ Κ. ΔΟΛΙΑ